Rez A-A´

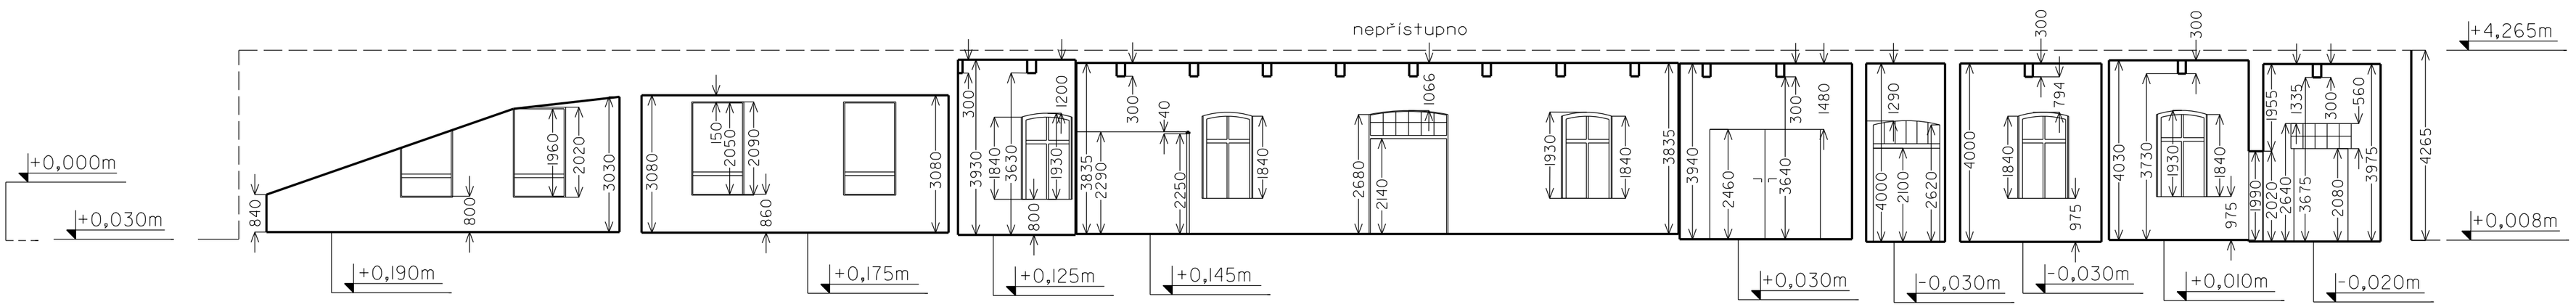

Rez B-B´

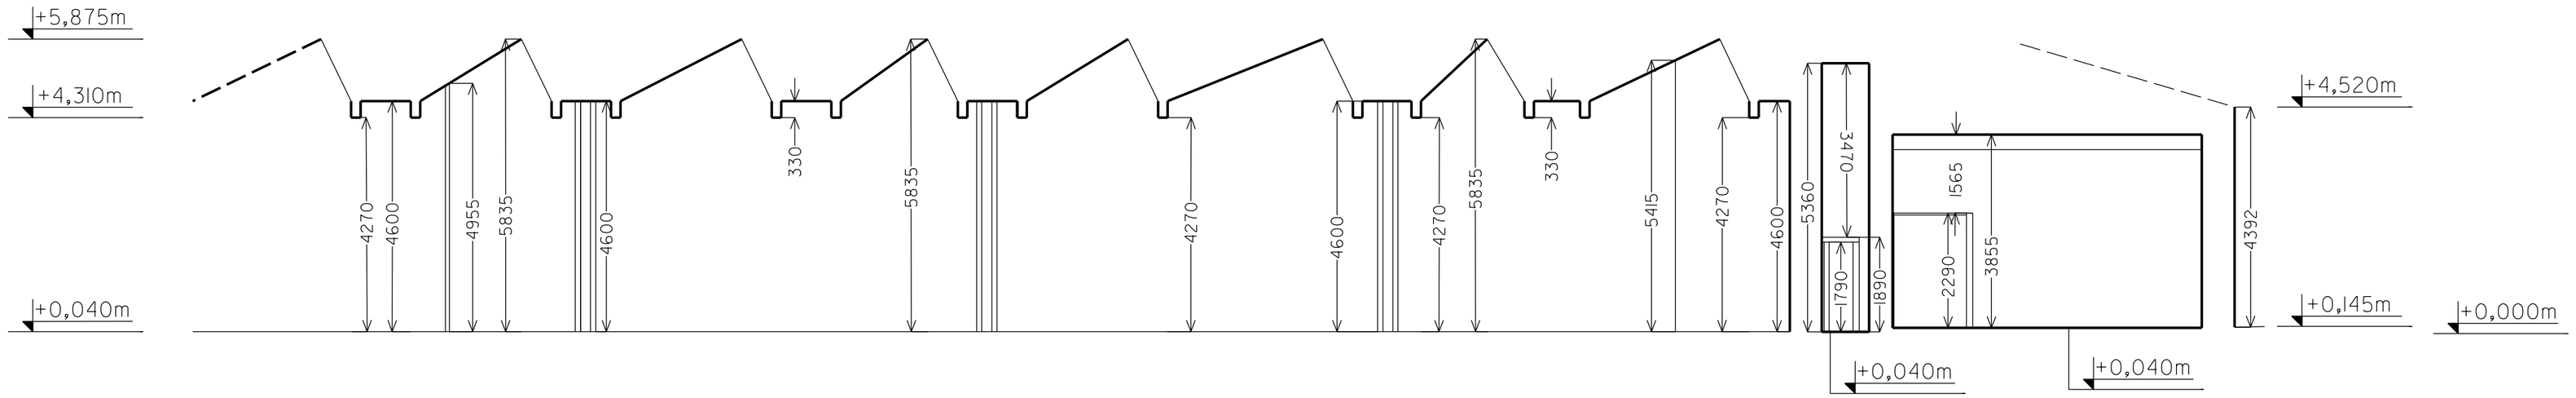

371,675m.n.m. = 0,000m

ZK-BRNO s.r.o.
geodetické práce, informační systémy

MARIE HÚBNEROVÉ 58, 621 00 BRNO
http://www.zk-brno.cz

ZAMĚŘIL:	KONTROLOVAL:	KRESLIL:	DOKUMENTACE:	pasport stavby
Ivan Eišk	Ing. Petr Wagner	Ing. Zuzana Richterová	FORMÁT:	6xA4
			MĚŘÍTKO:	1:100
OBJEDNAVATEL: A77 Architektonický ateliér Brno, s.r.o.			DATUM:	ČERVENEC 2022
AKCE: k.ú. Brněnec - areál, zaměření budov				
OBSAH: Řezy A-A*, B-B*			ČÍSLO LISTU: 02	