




Pohled I

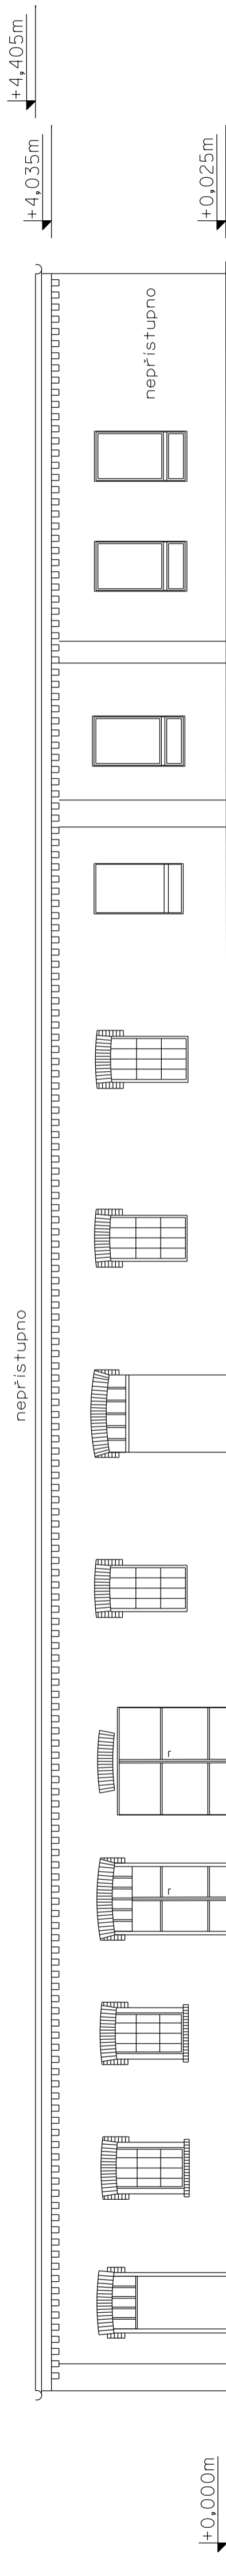


Pohled 2

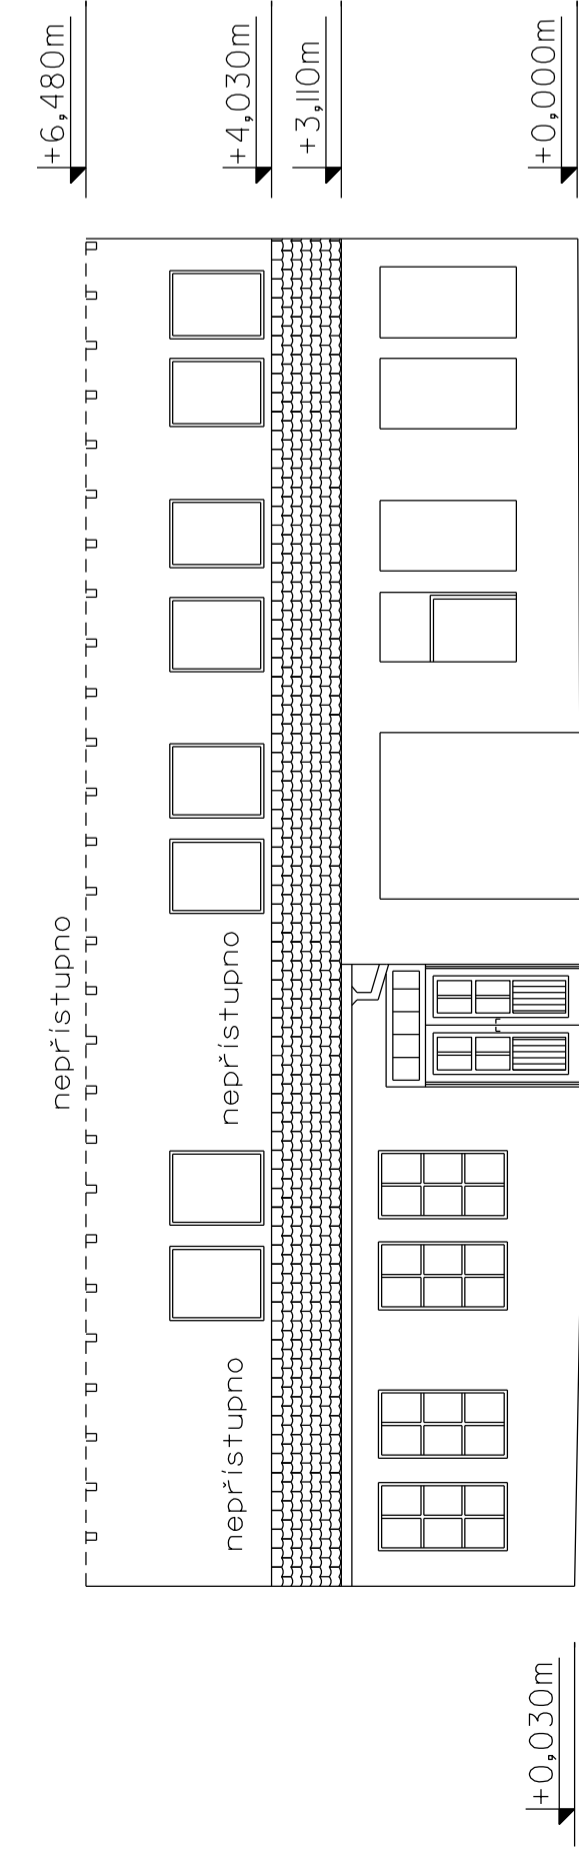

Pohled I

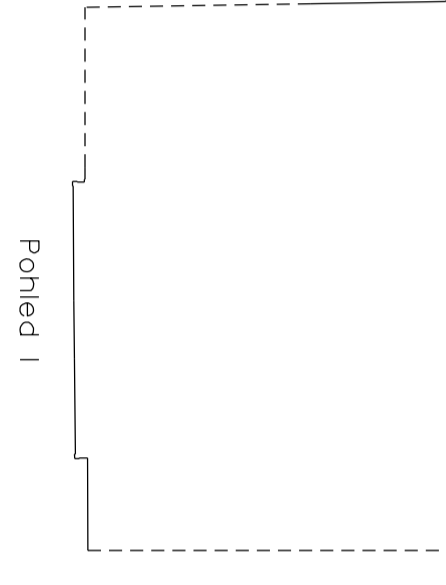

371,675m.n.m. = 0,000m

 ZK-BRNO S.R.O. geodetické práce, inženýringové systémy		MARIE HUBEROVÉ 58, 621 00 BRNO http://www.zk-brno.cz	
ZAMĚŘIL:	KONTROLOVAL:	KRESLIL:	DOKUMENTACE:
Ivan Elšik	Ing. Petr Wigner	Ing. Zuzana Bieherová	pasport stavby
OBJEDNÁVATEL: A77 Architektonický atelier Brno, s.r.o.		FORMÁT:	6xA4
AKCE:		MĚŘÍTKO:	1:100
k.ú. Brněnec - areál, zaměření budov		DATUM:	ČERVENEC 2022
OBSAH:		ČÍSLO LISTU:	
Pohledy 1, 2		03	