

PODKLAD PRE PROJEKT

**Vnútný areál STU v Bratislave -
Radlinského ul., Imricha Karvaša, Námestie Slobody, Jánska ul.**

katastrálne územie: Staré Mesto
okres: Bratislava I

Objednávateľ:

**Slovenská technická univerzita v Bratislave,
Vazovova 5, 812 43, Bratislava**

└

└

Náležitostami a presnosťou zodpovedá predpisom
Autorizačne overil: Ing. Andrej Gáťa

Bratislava, 2/2016

Technická správa

Úloha:

Vyhotovenie podkladu pre projekt - vnútorný areál Slovenskej technickej univerzity v Bratislave: zameranie polohopisu, výškopisu, zobrazenie právneho stavu do mapového podkladu v záujmovom území, ktoré sa nachádza medzi ulicami Radlinského, Imricha Karvaša, Námestie Slobody a Jánska v okrese Bratislava I, v katastrálnom území Staré Mesto. Prekreslenie inžinierskych sietí informatívneho charakteru do digitálneho tvaru z papierových podkladov v rozsahu vyznačeného záujmového územia.

Časový priebeh prác:

Meračské a výpočtové práce boli vykonané v období 2/2016.

Charakteristika objektu a územia:

Územie je z hľadiska merania zložito členené s výrazným prvkom statickej dopravy v celom vnútrobloku.

Predmet merania:

Polohopis v systéme JTSK a výškopis v systéme Bpv.

Charakteristika a analýza meraní:

Pri meraní bol použitý prístroj Leica TCRM1203 s nasledovnými charakteristikami presnosti: presnosť merania uhlov $5''$ a presnosť merania dĺžok $2\text{mm}+2\text{ppm}$. Pri meraní boli použité dočasne stabilizované meračské body, ktoré boli určené GPS systémom Leica, metódou merania RTK s pripojením sa na referenčné stanice SK POS. Pri transformácii výšok z elipsoidických na ortometrické boli použité údaje geoidu. Pri meraní boli stanoviská prístroja stabilizované dočasne, bola použitá metóda závislej centrácie. Súradnice podrobných bodov sú uvedené v zozname súradníc. Merané boli všetky viditeľné povrchové znaky inžinierskych sietí. Priebeh podzemných inžinierskych sietí bol prešetrovaný.

Meranie je vykonané v tretej triede presnosti podľa STN 01 3410.

Elaborát obsahuje:

- 1 Technickú správu (.doc, .pdf)
- 2 Zoznam súradníc (.xls, .pdf)
- 3 Polohopisný, výškopisný náčrt a právny stav v mierke 1:300 (.dwg, .dgn, .pdf)
- 4 Polohopisný, výškopisný náčrt a priebeh informatívnych inžinierskych sietí v mierke 1:300 (.dwg, .dgn, .pdf)

Vykonané práce zodpovedajú dohodnutým podmienkam objednávky. Elaborát bol odovzdaný v dvoch vyhotoveniach.

V Bratislave dňa 11.2.2016

Vyhotoviteľ: Ing. Andrej Gáťa
Autorizačne overil: Ing. Andrej Gáťa
Náležitosťami a presnosťou zodpovedá predpisom

Zoznam súradníc a výšok

Meranie je vykonané v tretej triede presnosti podľa STN 01 3410

Bod	Y [m] - S-JTSK	X [m] - S-JTSK	H [m] - Bpv	Popis
Podrobné body polohopisu				
1	573205.35	1280236.64	142.25	CESTA
2	573205.39	1280236.49	142.39	CESTA
3	573200.53	1280232.72	142.19	CESTA
4	573200.63	1280232.60	142.30	CESTA
5	573200.73	1280232.49	142.33	CESTA
6	573197.38	1280229.89	142.25	CESTA
7	573190.97	1280223.00	142.22	CESTA
8	573191.08	1280222.92	142.30	CESTA
9	573191.19	1280222.80	142.32	CESTA
10	573186.75	1280218.42	142.23	CESTA
11	573186.86	1280218.32	142.38	CESTA
12	573189.10	1280219.16	142.38	LAMPA
13	573185.66	1280219.99	142.23	H Y D R A N T
14	573185.44	1280220.11	142.25	VOD. SUPATKO
15	573178.80	1280210.46	142.22	VOD. SUPATKO
16	573178.55	1280217.14	142.33	KOLAJ
17	573177.89	1280217.98	142.34	KOLAJ
18	573185.74	1280226.47	142.36	KOLAJ
19	573186.47	1280225.70	142.36	KOLAJ
20	573201.45	1280242.29	142.39	KOLAJ
21	573200.75	1280243.11	142.39	KOLAJ
22	573204.48	1280234.92	142.41	ZNACKA DOPR.
23	573207.09	1280233.53	142.55	LAMPA
24	573204.81	1280232.17	142.45	KANAL. SACHTA
25	573200.60	1280233.14	142.20	VPUST
26	573194.94	1280229.89	142.28	VOD. SUPATKO
27	573197.72	1280229.70	142.35	VOD. SUPATKO
28	573203.44	1280229.49	142.56	TEREN
29	573198.80	1280224.25	142.56	TEREN
30	573204.09	1280222.37	142.93	TEREN
31	573205.71	1280225.51	142.84	ZVONCEK
32	573203.25	1280219.27	143.02	KANAL. SACHTA
33	573201.36	1280215.49	143.06	VSTUP
34	573204.12	1280218.65	143.06	VSTUP
35	573204.21	1280218.69	143.05	VSTUP
36	573208.26	1280223.20	143.05	VSTUP
37	573208.35	1280223.30	143.02	VSTUP
38	573209.71	1280224.78	143.05	VSTUP
39	573208.40	1280222.26	143.05	KANAL. SACHTA
40	573207.68	1280221.51	143.05	KANAL. SACHTA
41	573208.04	1280219.06	143.06	KANAL. SACHTA
42	573204.60	1280218.09	143.04	KANAL. SACHTA
43	573204.02	1280217.35	143.04	KANAL. SACHTA
44	573203.77	1280213.31	143.06	HRANA_DOLE
45	573195.16	1280220.49	142.45	HRANA_DOLE
46	573193.80	1280218.86	142.46	HRANA_DOLE
47	573196.95	1280220.22		DOM - ROH
48	573215.59	1280202.48	146.57	MOST
49	573217.03	1280204.23	146.56	MOST
50	573218.69	1280206.15	147.79	MOST
51	573223.53	1280212.06	147.79	MOST
52	573223.96	1280212.58	147.46	MOST
53	573216.70	1280203.85		B U D O V A
54	573220.44	1280208.35	151.65	MOST
55	573212.49	1280229.19	142.87	B U D O V A
56	573209.78	1280226.09	142.94	DOM - ROH

57	573209.86	1280226.05		DOM - ROH
58	573209.26	1280225.36	143.02	DOM - ROH
59	573214.53	1280217.42	143.01	TEREN
60	573210.94	1280221.16	143.02	RAMPA
61	573209.01	1280219.18	143.05	RAMPA
62	573209.62	1280217.69	143.04	RAMPA
63	573208.23	1280215.62	143.08	RAMPA
64	573209.19	1280213.78	142.78	CESTA
65	573209.19	1280213.81	143.29	HRANA_HORE
66	573208.38	1280214.49	142.90	CESTA
67	573208.41	1280215.21	143.05	CESTA
68	573209.03	1280215.33	143.09	CESTA
69	573214.01	1280211.18	143.07	CESTA
70	573213.93	1280211.08	143.19	CESTA
71	573214.46	1280210.44	143.23	ZVONCEK
72	573208.76	1280214.86	143.28	ZABRADLIE
73	573215.84	1280212.52	143.05	TEREN
74	573221.97	1280213.21	143.08	SVETLIK
75	573220.34	1280214.68	143.07	SVETLIK
76	573218.48	1280216.35	143.08	SCHODY
77	573219.09	1280216.65	143.18	VSTUP
78	573220.36	1280215.52	143.18	VSTUP
79	573221.89	1280213.83	141.60	TEREN
80	573221.34	1280213.93	143.17	SVETLIK
81	573223.26	1280211.98	143.05	HRANA_DOLE
82	573223.63	1280212.46	143.09	HRANA_DOLE
83	573226.28	1280210.22	143.12	HRANA_DOLE
84	573225.75	1280210.19	143.46	STLP BEZ ROZL.
85	573223.81	1280211.81	143.46	STLP BEZ ROZL.
86	573222.86	1280213.33	143.10	DOM - ROH
87	573222.91	1280213.36		DOM - ROH
88	573223.13	1280213.18		DOM - ROH
89	573224.17	1280214.32		DOM - ROH
90	573226.54	1280208.58	143.04	TEREN
91	573222.58	1280204.06	143.05	CESTA
92	573222.49	1280203.95	143.20	CESTA
93	573222.26	1280203.62	143.25	ZABRADLIE
94	573221.88	1280203.23	143.27	HRANA_HORE
95	573229.61	1280196.84	143.29	HRANA_HORE
96	573230.42	1280197.54	143.05	CESTA
97	573232.10	1280201.53	142.99	TEREN
98	573232.56	1280206.84	143.20	VSTUP
99	573235.86	1280203.91	143.21	VSTUP
100	573235.24	1280202.37	143.18	SACHTA BEZ ROZL.
101	573235.97	1280203.17	143.22	SACHTA BEZ ROZL.
102	573236.98	1280202.25	143.20	SACHTA BEZ ROZL.
103	573236.36	1280203.45	143.21	VSTUP
104	573237.92	1280202.06	143.21	VSTUP
105	573238.10	1280201.90	143.21	VSTUP
106	573239.65	1280200.52	143.22	VSTUP
107	573218.37	1280200.72	146.58	MOST
108	573219.55	1280202.14	146.58	MOST
109	573221.18	1280204.03	147.80	MOST
110	573226.06	1280209.96	147.80	MOST
111	573227.34	1280211.50	146.76	MOST
112	573249.11	1280187.79	143.35	DOM - ROH
113	573251.27	1280190.23		DOM - ROH
114	573249.12	1280192.15	143.25	VSTUP
115	573247.85	1280193.23	143.24	VSTUP
116	573245.31	1280192.91	143.24	SACHTA BEZ ROZL.
117	573243.79	1280190.79	143.13	H Y D R A N T
118	573243.44	1280191.09	143.10	H Y D R A N T
119	573243.97	1280191.09	143.10	H Y D R A N T

120	573243.55	1280193.41	143.21	SACHTA BEZ ROZL.
121	573241.98	1280194.75	143.22	SACHTA BEZ ROZL.
122	573243.07	1280196.02	143.23	SACHTA BEZ ROZL.
123	573239.84	1280192.61	143.13	TEREN
124	573233.18	1280201.39	142.97	SACHTA BEZ ROZL.
125	573235.63	1280193.21	143.10	CESTA
126	573235.54	1280193.10	143.21	CESTA
127	573235.34	1280192.74	143.26	ZABRADLIE
128	573234.95	1280192.31	143.28	HRANA_HORE
129	573239.07	1280189.48	143.15	CESTA
130	573241.45	1280185.54	143.29	CESTA
131	573241.36	1280185.44	143.41	CESTA
132	573240.51	1280184.83	143.53	HRANA_HORE
133	573242.60	1280183.36	143.38	CESTA
134	573243.57	1280179.22	143.63	CESTA
135	573243.49	1280175.26	143.85	CESTA
136	573243.34	1280175.33	143.98	CESTA
137	573242.73	1280175.38	144.03	ZABRADLIE
138	573242.26	1280175.48	144.06	HRANA_HORE
139	573242.65	1280171.73	143.95	CESTA
140	573240.84	1280168.14	144.03	CESTA
141	573240.71	1280168.23	144.18	CESTA
142	573240.31	1280168.62	144.29	ZABRADLIE
143	573239.78	1280168.87	144.32	HRANA_HORE
144	573232.75	1280157.18	144.18	CESTA
145	573232.64	1280157.27	144.32	CESTA
146	573232.49	1280156.88	144.32	H Y D R A N T
147	573229.59	1280153.30	144.17	CESTA
148	573229.57	1280154.10	144.28	DOM - ROH
149	573230.66	1280158.33	144.48	DOM - ROH
150	573228.35	1280160.31		DOM - ROH
151	573230.64	1280158.14		VODA
152	573247.31	1280193.62		VODA
153	573229.10	1280154.53	145.15	VSTUP
154	573228.71	1280155.78	145.15	VSTUP
155	573229.50	1280156.80	145.16	VSTUP
156	573229.55	1280157.16	145.16	VSTUP
157	573230.43	1280158.03	145.15	VSTUP
158	573229.61	1280154.07	145.12	RAMPA
159	573229.93	1280153.82	145.13	RAMPA
160	573232.00	1280156.36	145.14	RAMPA
161	573232.65	1280157.33	145.17	RAMPA
162	573234.70	1280160.11	144.31	RAMPA
163	573233.55	1280161.22	144.34	RAMPA
164	573231.34	1280158.43	145.13	RAMPA
165	573231.00	1280158.01	145.15	RAMPA
166	573230.69	1280158.27	145.15	RAMPA
167	573228.78	1280160.17	144.53	HRANA_HORE
168	573229.51	1280161.19	144.55	HRANA_HORE
169	573227.99	1280160.28	144.57	HRANA_HORE
170	573228.32	1280160.68	144.57	HRANA_HORE
171	573228.02	1280161.95	144.55	HRANA_HORE
172	573228.49	1280160.26	144.53	ZABRADLIE
173	573228.94	1280160.82	144.51	ZABRADLIE
174	573228.82	1280161.52	144.50	ZABRADLIE
175	573229.66	1280160.73	144.41	TEREN
176	573233.76	1280162.93	144.53	ZABRADLIE
177	573233.71	1280162.49	144.55	HRANA_HORE
178	573233.64	1280163.45	144.55	HRANA_HORE
179	573238.77	1280165.97	144.43	HRANA_HORE
180	573238.13	1280166.68	144.43	HRANA_HORE
181	573237.46	1280155.34	144.67	HRANA_DOLE
182	573240.81	1280152.55	144.80	HRANA_DOLE

183	573241.53	1280160.22	144.54	HRANA_DOLE
184	573245.28	1280164.72	144.20	HRANA_DOLE
185	573244.86	1280165.09	144.01	HRANA_DOLE
186	573236.79	1280155.38	144.09	HRANA_DOLE
187	573238.51	1280153.97	145.66	HRANA_DOLE
188	573237.75	1280152.98	145.66	HRANA_DOLE
189	573235.95	1280154.49	144.11	HRANA_DOLE
190	573232.38	1280150.07	144.13	HRANA_DOLE
191	573232.75	1280149.74	144.65	HRANA_DOLE
192	573232.88	1280149.79	145.68	HRANA_HORE
193	573236.15	1280153.92	145.67	HRANA_HORE
194	573237.55	1280152.73	145.63	HRANA_HORE
195	573240.30	1280152.81	145.68	HRANA_HORE
196	573236.95	1280155.56	145.65	HRANA_HORE
197	573237.41	1280155.33	145.00	HRANA_HORE
198	573245.11	1280164.87	144.90	HRANA_HORE
199	573236.29	1280154.96	144.11	TEREN
200	573236.43	1280154.88	144.24	SCHODY
201	573238.19	1280153.54	145.66	SCHODY
202	573237.08	1280151.90	145.79	S T R O M
203	573232.85	1280149.74	145.66	DOM - ROH
204	573236.44	1280147.26	145.79	RIS
205	573236.82	1280147.04	145.90	VSTUP
206	573237.97	1280146.28	145.91	VSTUP
207	573246.14	1280140.79		B U D O V A
208	573233.21	1280149.72	152.67	B U D O V A
209	573238.80	1280149.17	145.79	SACHTA BEZ ROZL.
210	573235.15	1280148.32	145.74	CHODNIK
211	573235.77	1280149.10	145.75	CHODNIK
212	573237.31	1280148.22	145.79	CHODNIK
213	573237.44	1280148.16	145.85	CHODNIK
214	573239.11	1280150.76	145.72	CHODNIK
215	573237.59	1280152.76	145.65	CHODNIK
216	573237.48	1280152.68	145.82	CHODNIK
217	573246.81	1280141.79	145.85	CHODNIK
218	573238.88	1280147.22	145.91	CHODNIK
219	573238.78	1280147.26	145.85	CHODNIK
220	573240.67	1280150.22	145.73	CHODNIK
221	573240.90	1280150.32	145.73	CHODNIK
222	573241.14	1280150.20	145.73	CHODNIK
223	573241.04	1280150.11	145.82	CHODNIK
224	573243.04	1280147.04	145.81	S T R O M
225	573247.26	1280143.49	146.00	S T R O M
226	573249.27	1280143.31	145.87	CHODNIK
227	573251.71	1280140.07	145.98	S T R O M
228	573255.79	1280136.53	146.09	S T R O M
229	573254.40	1280140.99	145.87	HRANA_HORE
230	573259.72	1280136.59	145.70	CESTA
231	573259.62	1280136.49	145.93	CESTA
232	573260.63	1280135.20	145.80	CESTA
233	573260.46	1280134.41	145.82	CESTA
234	573260.34	1280134.47	145.88	CESTA
235	573258.41	1280131.42	145.84	CESTA
236	573257.50	1280132.62	145.91	CHODNIK
237	573258.52	1280134.11	145.93	CHODNIK
238	573258.92	1280135.24	146.01	CHODNIK
239	573256.63	1280132.88	145.94	CHODNIK
240	573257.71	1280134.53	145.91	CHODNIK
241	573256.22	1280134.00	145.91	DOM - ROH
242	573259.63	1280136.98	145.69	TEREN
243	573263.38	1280141.32	145.55	TEREN
244	573260.63	1280145.70	145.23	KANAL. SACHTA
245	573267.24	1280146.04	145.56	KANAL. SACHTA

246	573271.29	1280151.02	145.81	KANAL. SACHTA
247	573270.02	1280154.71	145.61	CESTA
248	573270.39	1280155.11	145.94	S T R O M
249	573264.13	1280159.26	145.14	CESTA
250	573264.21	1280159.36	145.29	CESTA
251	573264.53	1280160.26	145.54	SACHTA BEZ ROZL.
252	573264.06	1280159.88	145.52	SACHTA BEZ ROZL.
253	573259.80	1280153.90	145.08	TEREN
254	573254.71	1280147.62	145.13	TEREN
255	573251.36	1280143.70	145.26	HRANA_DOLE
256	573245.95	1280148.22	144.98	HRANA_DOLE
257	573250.84	1280154.01	144.91	TEREN
258	573255.43	1280159.26	144.74	TEREN
259	573257.44	1280164.56	144.67	CESTA
260	573257.61	1280164.61	144.79	CESTA
261	573259.38	1280167.73	144.64	CESTA
262	573259.56	1280166.90	144.76	ZNACKA DOPR.
263	573259.57	1280171.45	144.53	HRANA_DOLE
264	573257.79	1280172.94	144.33	HRANA_DOLE
265	573259.74	1280175.24	144.28	HRANA_DOLE
266	573261.56	1280173.76	144.46	HRANA_DOLE
267	573261.40	1280173.75	144.62	HRANA_HORE
268	573259.87	1280173.35	144.30	TEREN
269	573261.44	1280164.00	145.05	DOM - ROH
270	573260.85	1280165.30		B U D O V A
271	573261.06	1280166.33		DOM - ROH
272	573259.44	1280167.77	144.64	DOM - ROH
273	573264.20	1280174.01		B U D O V A
274	573264.09	1280174.50		B U D O V A
275	573257.11	1280180.70		B U D O V A
276	573250.02	1280184.11	143.59	KANAL. SACHTA
277	573250.28	1280182.92	143.65	PLYN. SUPATKO
278	573263.63	1280174.06	144.46	TEREN
279	573258.39	1280178.82	144.10	TEREN
280	573252.98	1280171.98	144.15	TEREN
281	573248.51	1280165.34	144.30	TEREN
282	573244.24	1280159.49	144.58	TEREN
283	573247.24	1280167.76	143.99	TEREN
284	573246.31	1280174.62	143.88	TEREN
285	573251.29	1280180.14	143.79	TEREN
286	573246.47	1280184.59	143.46	TEREN
287	573239.85	1280192.25	143.12	TEREN
288	573235.60	1280188.12		DOM - ROH
289	573261.21	1280170.31	151.53	B U D O V A
290	573230.90	1280158.25	148.23	B U D O V A
291	573279.37	1280120.84	158.17	B U D O V A
292	573260.37	1280109.86	164.00	B U D O V A
293	573227.48	1280151.64	144.34	DOM - ROH
294	573223.68	1280154.79		DOM - ROH
295	573219.23	1280153.06	141.60	B U D O V A
296	573224.74	1280148.50	144.29	DOM - ROH
297	573224.21	1280148.97	144.52	HRANA_HORE
298	573226.48	1280152.36	144.49	HRANA_HORE
299	573224.84	1280151.55	144.51	HRANA_HORE
300	573225.77	1280149.89	144.45	S T R O M
301	573223.91	1280146.47	144.16	CESTA
302	573223.83	1280146.59	144.27	CESTA
303	573227.18	1280143.83	144.11	CESTA
304	573227.30	1280143.74	144.21	CESTA
305	573228.46	1280143.84	144.27	VSTUP
306	573229.05	1280144.65	144.27	VSTUP
307	573222.58	1280140.56	144.08	KANAL. SACHTA
308	573226.00	1280140.49	144.26	DOM - ROH

309	573224.51	1280137.72	145.21	DOM - ROH
310	573224.49	1280137.72	145.21	DOM - ROH
311	573225.85	1280140.35	145.21	HRANA_HORE
312	573224.79	1280140.95	144.09	CESTA
313	573224.90	1280140.85	144.21	CESTA
314	573224.48	1280137.76	148.54	B U D O V A
315	573224.60	1280137.97	149.50	B U D O V A
316	573220.47	1280142.32	144.13	CESTA
317	573219.93	1280142.78	144.28	B U D O V A
318	573214.19	1280135.86	144.21	B U D O V A
319	573214.73	1280135.42	144.06	CESTA
320	573217.93	1280132.68	144.01	CESTA
321	573218.93	1280131.97	144.19	HRANA_DOLE
322	573216.41	1280128.83	145.10	HRANA_HORE
323	573216.72	1280128.61	145.09	HRANA_HORE
324	573218.34	1280128.43		DOM - ROH
325	573217.11	1280129.29	145.11	DOM - ROH
326	573215.54	1280126.81	145.94	DOM - ROH
327	573215.83	1280127.27	144.21	SCHODY
328	573214.66	1280128.04	144.15	SCHODY
329	573213.68	1280126.52	145.36	SCHODY
330	573214.86	1280125.75	145.37	SCHODY
331	573211.85	1280125.89	143.93	VPUST
332	573211.98	1280125.52	143.92	CESTA
333	573212.12	1280125.44	144.06	CESTA
334	573208.53	1280127.94	144.01	CESTA
335	573208.41	1280128.02	144.14	CESTA
336	573212.80	1280125.19	145.36	RAMPA
337	573216.19	1280122.45	145.39	RAMPA
338	573216.24	1280122.44	145.39	DOM - ROH
339	573215.85	1280124.65	145.36	DOM - ROH
340	573216.74	1280126.03		DOM - ROH
341	573214.70	1280125.48	145.36	SCHODY
342	573215.85	1280124.74	145.37	SCHODY
343	573215.79	1280125.89	145.93	SCHODY
344	573216.67	1280126.03	145.93	VSTUP
345	573216.00	1280126.59	145.93	VSTUP
346	573216.49	1280122.23	145.39	CHODNIK
347	573216.98	1280122.43	145.40	CHODNIK
348	573221.57	1280119.40	145.52	CHODNIK
349	573213.94	1280123.96	144.39	S T R O M
350	573211.80	1280124.75	143.95	CESTA
351	573212.08	1280123.88	143.99	CESTA
352	573214.30	1280121.80	144.18	CESTA
353	573215.02	1280120.98		VSTUP
354	573212.45	1280117.85		VSTUP
355	573202.43	1280121.72	144.16	B U D O V A
356	573202.99	1280121.26	143.93	CESTA
357	573206.81	1280120.28	143.96	KANAL. SACHTA
358	573212.86	1280118.74	144.22	TEREN
359	573206.69	1280110.90	144.23	B U D O V A
360	573202.72	1280114.33	143.92	TEREN
361	573199.35	1280116.90	143.96	CESTA
362	573204.08	1280109.61	144.21	SACHTA BEZ ROZL.
363	573203.47	1280108.88	144.19	SACHTA BEZ ROZL.
364	573204.20	1280108.28	144.25	SACHTA BEZ ROZL.
365	573200.30	1280103.25	144.24	HRANA_HORE
366	573198.04	1280105.12	144.08	HRANA_HORE
367	573197.97	1280105.04	143.93	HRANA_DOLE
368	573200.19	1280103.13	143.97	HRANA_DOLE
369	573197.66	1280108.90	143.88	VPUST
370	573194.65	1280111.21	143.96	CESTA
371	573194.06	1280111.64	144.14	B U D O V A

372	573188.92	1280102.06	143.94	KANAL. SACHTA
373	573188.66	1280104.01	143.95	CESTA
374	573183.87	1280098.26	143.92	CESTA
375	573182.90	1280097.20	144.06	VOD. SUPATKO
376	573182.67	1280097.41	144.09	H Y D R A N T
377	573175.12	1280087.75	143.91	CESTA
378	573175.06	1280087.88	144.05	CESTA
379	573174.51	1280088.13	144.11	B U D O V A
380	573175.01	1280087.81	143.91	HRANA_DOLE
381	573172.73	1280080.84	143.89	HRANA_DOLE
382	573170.31	1280073.06	143.92	HRANA_DOLE
383	573168.19	1280066.42	143.61	HRANA_DOLE
384	573166.50	1280061.09	143.28	HRANA_DOLE
385	573166.30	1280059.98		ZNACKA DOPR.
386	573167.94	1280050.59	142.68	HRANA_DOLE
387	573169.58	1280052.66	142.86	HRANA_DOLE
388	573170.91	1280055.29	143.09	HRANA_DOLE
389	573171.92	1280054.74	143.26	HRANA_DOLE
390	573170.17	1280051.39	143.54	HRANA_DOLE
391	573169.80	1280051.59	144.03	ZNACKA DOPR.
392	573170.88	1280055.21	143.65	HRANA_HORE
393	573169.23	1280052.05	144.00	HRANA_HORE
394	573168.82	1280057.66	143.16	TEREN
395	573170.81	1280064.45	143.58	TEREN
396	573175.24	1280064.94	143.70	DOM - ROH
397	573176.29	1280068.79	143.92	DOM - ROH
398	573175.51	1280065.87	143.82	VSTUP
399	573176.03	1280067.84	143.86	VSTUP
400	573172.04	1280069.33	143.85	TEREN
401	573176.50	1280069.15	143.90	HRANA_DOLE
402	573175.18	1280069.54	143.90	HRANA_DOLE
403	573174.31	1280076.45	143.94	TEREN
404	573178.54	1280080.19	143.91	HRANA_DOLE
405	573177.83	1280084.22	143.91	TEREN
406	573184.01	1280093.00	143.90	TEREN
407	573187.95	1280098.23	143.92	TEREN
408	573174.85	1280087.88	145.23	HRANA_HORE
409	573174.50	1280087.70	144.77	TEREN
410	573170.52	1280082.17	144.66	TEREN
411	573171.42	1280081.61	145.10	TEREN
412	573172.74	1280081.19	145.25	HRANA_HORE
413	573172.89	1280081.15	145.24	ZABRADLIE
414	573174.52	1280086.48		ZABRADLIE
415	573168.38	1280080.75	144.68	B U D O V A
416	573163.44	1280074.78	144.73	B U D O V A
417	573164.31	1280074.58	144.69	TEREN
418	573157.52	1280067.68	144.76	DOM - ROH
419	573157.85	1280067.94	144.74	HRANA_HORE
420	573158.81	1280067.16	144.72	HRANA_HORE
421	573158.97	1280067.17	145.22	HRANA_HORE
422	573159.28	1280066.84	145.21	HRANA_HORE
423	573157.83	1280067.87	144.68	ZABRADLIE
424	573158.94	1280066.86	145.19	ZABRADLIE
425	573151.53	1280057.89	145.17	ZABRADLIE
426	573151.72	1280057.92	145.19	HRANA_HORE
427	573151.78	1280057.92	144.80	TEREN
428	573155.68	1280054.28	144.84	TEREN
429	573155.51	1280054.03	145.19	HRANA_HORE
430	573159.08	1280055.42	145.05	TEREN
431	573160.27	1280053.82	144.94	TEREN
432	573160.07	1280053.31	145.22	HRANA_HORE
433	573164.05	1280056.41	145.25	HRANA_HORE
434	573164.38	1280056.58	145.23	ZABRADLIE

435	573162.48	1280059.54	145.16	TEREN
436	573161.13	1280062.01	145.18	TEREN
437	573165.84	1280060.15	145.27	HRANA_HORE
438	573165.19	1280067.92	145.16	TEREN
439	573168.94	1280069.70	145.29	HRANA_HORE
440	573171.75	1280078.10	145.26	HRANA_HORE
441	573174.85	1280087.88	145.23	HRANA_HORE
442	573171.80	1280080.91	145.24	STROM
443	573167.50	1280073.62	145.17	STROM
444	573166.28	1280072.54	145.19	STROM
445	573167.51	1280071.80	145.25	STROM
446	573163.39	1280070.94	145.01	STROM
447	573159.24	1280066.09	145.13	STROM
448	573156.38	1280062.50	145.21	STROM
449	573156.47	1280056.83	145.09	STROM
450	573159.19	1280058.42	145.22	STROM
451	573164.44	1280062.97	145.21	STROM
452	573166.07	1280065.49	145.27	STROM
453	573187.58	1280087.61	149.00	BUDOVA
454	573190.46	1280091.40	151.54	BUDOVA
455	573184.95	1280088.11	143.92	HRANA_DOLE
456	573189.51	1280093.75	143.92	HRANA_DOLE
457	573197.33	1280099.65	143.93	RAMPA
458	573195.61	1280101.14	143.90	RAMPA
459	573190.90	1280095.48	144.52	RAMPA
460	573186.26	1280089.68	145.13	RAMPA
461	573178.54	1280080.20	145.14	RAMPA
462	573175.23	1280069.44	145.15	RAMPA
463	573177.30	1280068.91	145.14	RAMPA
464	573177.60	1280069.79	145.14	DOM - ROH
465	573179.85	1280076.81	145.15	DOM - ROH
466	573180.84	1280077.07	145.15	VSTUP
467	573181.23	1280078.76	145.15	VSTUP
468	573180.85	1280079.44	145.14	DOM - ROH
469	573181.33	1280079.33	145.14	RIS
470	573181.78	1280080.63	145.15	VSTUP
471	573183.41	1280082.65	145.13	VSTUP
472	573184.40	1280083.88	145.14	VSTUP
473	573185.15	1280084.82	145.14	VSTUP
474	573187.65	1280087.95	145.13	DOM - ROH
475	573191.01	1280085.65	145.15	DOM - ROH
476	573199.09	1280084.01	144.92	DOM - ROH
477	573193.60	1280088.60	144.96	VSTUP
478	573192.38	1280089.61	144.96	VSTUP
479	573190.41	1280091.23	144.79	DOM - ROH
480	573192.77	1280087.74	144.91	CHODNIK
481	573191.28	1280085.70	145.14	CHODNIK
482	573192.93	1280087.95	144.93	HRANA_DOLE
483	573198.38	1280083.37	144.89	HRANA_DOLE
484	573198.27	1280083.22	145.89	HRANA_HORE
485	573192.81	1280087.78	145.88	HRANA_HORE
486	573173.74	1280042.41	143.83	CESTA
487	573172.38	1280043.56	143.80	CESTA
488	573172.30	1280043.39	143.95	CESTA
489	573171.19	1280043.98	143.83	CESTA
490	573169.62	1280043.49	143.96	CESTA
491	573165.55	1280038.60	144.48	CESTA
492	573160.66	1280032.77	144.94	CESTA
493	573160.75	1280032.68	145.04	CESTA
494	573160.05	1280030.25	145.04	CESTA
495	573161.45	1280027.33	145.28	CESTA
496	573168.15	1280022.01	145.86	CESTA
497	573174.42	1280016.97	146.37	CESTA

498	573183.51	1280009.69	146.94	CESTA
499	573183.60	1280009.81	146.98	CESTA
500	573182.66	1280008.12	147.06	HRANA_DOLE
501	573182.43	1280008.33	147.45	HRANA_HORE
502	573185.55	1280012.18	147.44	HRANA_HORE
503	573185.77	1280011.97	147.20	HRANA_DOLE
504	573186.33	1280012.69		DOM - ROH
505	573187.05	1280012.38	147.50	DOM - ROH
506	573186.35	1280011.55	147.23	DOM - ROH
507	573171.64	1280023.69		DOM - ROH
508	573172.16	1280024.37		DOM - ROH
509	573183.16	1280012.84	146.80	S T R O M
510	573177.47	1280016.88	146.43	S T R O M
511	573182.72	1280010.52	146.97	CHODNIK
512	573183.80	1280011.84	147.01	CHODNIK
513	573184.40	1280012.56	146.38	HRANA_DOLE
514	573184.33	1280012.52	146.84	HRANA_HORE
515	573177.10	1280018.72	145.50	HRANA_DOLE
516	573177.04	1280018.63	145.88	HRANA_HORE
517	573169.25	1280025.19	144.43	HRANA_DOLE
518	573169.17	1280025.10	144.81	HRANA_HORE
519	573168.55	1280023.88	145.32	S T R O M
520	573165.52	1280026.03	145.13	S T R O M
521	573162.35	1280028.42	145.00	S T R O M
522	573162.18	1280030.92	144.29	HRANA_HORE
523	573164.22	1280030.91	143.83	DOM - ROH
524	573164.45	1280031.24	143.82	VSTUP
525	573165.50	1280032.53	143.80	VSTUP
526	573165.76	1280035.35	143.83	HRANA_DOLE
527	573165.67	1280035.39	144.08	HRANA_HORE
528	573165.94	1280034.73	143.87	SACHTA BEZ ROZL.
529	573166.65	1280034.95	143.85	CHODNIK
530	573173.21	1280042.87	143.80	CHODNIK
531	573170.29	1280039.74	143.78	TEREN
532	573170.04	1280051.44	144.04	HRANA_DOLE
533	573167.17	1280048.34	144.21	S T R O M
534	573166.19	1280047.83	144.34	HRANA_DOLE
535	573164.66	1280046.72	144.35	HRANA_DOLE
536	573163.25	1280046.10	144.73	HRANA_DOLE
537	573163.09	1280046.48	144.77	HRANA_DOLE
538	573165.18	1280047.64	144.95	HRANA_DOLE
539	573166.86	1280049.11	145.21	HRANA_DOLE
540	573169.44	1280051.82	145.22	HRANA_DOLE
541	573169.17	1280051.96	145.33	HRANA_HORE
542	573168.75	1280051.22	145.29	ZABRADLIE
543	573166.79	1280049.46	145.34	HRANA_HORE
544	573164.89	1280047.84	145.34	HRANA_HORE
545	573162.73	1280046.69	145.34	HRANA_HORE
546	573159.31	1280046.12	145.36	HRANA_HORE
547	573159.33	1280045.81	145.16	HRANA_DOLE
548	573156.78	1280046.43	145.29	ZABRADLIE
549	573153.29	1280047.77	145.35	HRANA_HORE
550	573153.21	1280047.48	145.28	HRANA_DOLE
551	573149.34	1280050.52	145.31	HRANA_DOLE
552	573149.58	1280050.70	145.33	HRANA_HORE
553	573148.48	1280044.55	145.52	DOM - ROH
554	573147.14	1280043.23	145.47	DOM - ROH
555	573145.81	1280044.48	145.46	DOM - ROH
556	573147.86	1280043.83	148.57	B U D O V A
557	573144.46	1280036.28	147.74	B U D O V A
558	573144.96	1280040.51	145.46	CESTA
559	573146.17	1280042.00	145.44	CESTA
560	573145.58	1280044.88	145.47	CESTA

561	573144.72	1280048.56	145.48	CESTA
562	573144.76	1280049.18	145.49	CESTA
563	573145.84	1280037.91	145.47	DOM - ROH
564	573143.67	1280035.41	145.38	DOM - ROH
565	573144.12	1280034.99	145.33	HRANA_DOLE
566	573144.62	1280031.64	145.32	HRANA_DOLE
567	573142.54	1280028.91	145.22	HRANA_DOLE
568	573142.40	1280029.19	146.48	HRANA_HORE
569	573139.27	1280029.08	145.23	HRANA_DOLE
570	573139.18	1280029.13	144.09	VSTUP
571	573137.93	1280030.00	144.09	VSTUP
572	573134.75	1280032.67	145.49	HRANA_DOLE
573	573135.19	1280032.69	146.35	HRANA_HORE
574	573139.87	1280038.18	146.36	HRANA_HORE
575	573139.79	1280038.57	145.44	HRANA_DOLE
576	573139.71	1280037.51	145.37	TEREN
577	573139.98	1280036.09		DOM - ROH
578	573142.04	1280033.15		DOM - ROH
579	573137.99	1280030.56		DOM - ROH
580	573136.02	1280033.48		DOM - ROH
581	573136.86	1280031.98	144.75	TEREN
582	573139.43	1280030.76	144.09	TEREN
583	573139.16	1280029.15	144.08	HRANA_DOLE
584	573138.35	1280028.03	145.24	HRANA_DOLE
585	573139.42	1280029.02	145.23	HRANA_HORE
586	573138.66	1280028.01	145.24	HRANA_HORE
587	573140.43	1280026.59	145.27	HRANA_HORE
588	573140.38	1280026.41	145.17	HRANA_DOLE
589	573135.25	1280032.16	145.31	CESTA
590	573134.44	1280031.32	145.32	CESTA
591	573136.97	1280029.17	145.20	CESTA
592	573137.75	1280030.17	145.25	HRANA_HORE
593	573136.96	1280029.13	145.22	HRANA_HORE
594	573137.18	1280028.97	145.21	HRANA_DOLE
595	573138.02	1280030.05	144.10	HRANA_DOLE
596	573138.60	1280029.59	144.10	SCHODY
597	573137.69	1280028.36	145.23	SCHODY
598	573146.35	1280026.03	145.31	HRANA_HORE
599	573146.41	1280025.80	144.99	HRANA_DOLE
600	573152.42	1280032.33	145.02	HRANA_DOLE
601	573152.21	1280032.43	145.33	HRANA_HORE
602	573156.01	1280036.59	145.36	HRANA_HORE
603	573156.16	1280036.47	145.38	HRANA_HORE
604	573156.08	1280036.37	144.95	HRANA_DOLE
605	573156.21	1280036.28	144.95	HRANA_DOLE
606	573162.52	1280042.97	144.26	HRANA_DOLE
607	573162.40	1280043.13	144.69	HRANA_HORE
608	573167.83	1280048.97	144.17	HRANA_HORE
609	573167.99	1280048.83	143.70	HRANA_DOLE
610	573170.25	1280051.46	143.54	HRANA_DOLE
611	573159.83	1280043.29	145.07	TEREN
612	573152.30	1280045.66	145.36	TEREN
613	573149.99	1280037.68	145.42	TEREN
614	573152.38	1280035.59	145.47	SACHTA BEZ ROZL.
615	573147.65	1280031.48	145.35	TEREN
616	573143.31	1280022.39	144.89	HRANA_DOLE
617	573142.99	1280022.68	144.91	HRANA_HORE
618	573141.26	1280020.54	144.93	HRANA_HORE
619	573141.31	1280019.98	144.48	HRANA_DOLE
620	573135.50	1280024.87	144.31	HRANA_DOLE
621	573135.79	1280025.15	145.15	HRANA_HORE
622	573130.48	1280029.55	145.35	HRANA_HORE
623	573130.10	1280029.35	145.02	HRANA_DOLE

624	573148.57	1280018.96	145.11	SACHTA BEZ ROZL.
625	573149.06	1280019.23	145.14	HRANA_HORE
626	573147.97	1280019.05	145.11	HRANA_HORE
627	573148.64	1280018.41	145.13	HRANA_HORE
628	573149.71	1280019.43	145.02	CHODNIK
629	573149.65	1280019.34	145.09	CHODNIK
630	573150.77	1280020.80	145.04	CESTA
631	573150.70	1280020.69	145.10	CESTA
632	573159.30	1280014.67	145.69	CESTA
633	573158.27	1280013.22	145.71	CHODNIK
634	573166.57	1280007.25	146.35	CHODNIK
635	573167.73	1280008.60	146.34	CESTA
636	573167.65	1280008.50	146.41	CESTA
637	573172.96	1280004.82	146.61	CESTA
638	573171.93	1280003.42	146.67	CHODNIK
639	573176.16	1280007.98	146.75	TEREN
640	573167.99	1280014.04	146.20	TEREN
641	573157.99	1280016.23	145.54	VPUST
642	573164.37	1280024.47	145.55	VPUST
643	573160.47	1280023.24	145.39	KANAL. SACHTA
644	573158.44	1280018.36	145.48	KANAL. SACHTA
645	573152.01	1280024.40	145.05	TEREN
646	573134.86	1280028.42	145.25	TEREN
647	573139.75	1280024.31	145.10	TEREN
648	573145.83	1280021.89	144.98	TEREN
649	573153.74	1280030.02	145.03	TEREN
650	573157.32	1280031.27	144.99	KANAL. SACHTA
651	573161.55	1280037.92	144.68	TEREN
652	573167.87	1280044.68	143.96	TEREN
653	573173.93	1280051.59	143.59	TEREN
654	573177.95	1280051.95	143.55	SACHTA BEZ ROZL.
655	573124.05	1280029.21		B U D O V A
656	573130.11	1280029.36	145.41	CESTA
657	573127.83	1280027.77	145.45	CESTA
658	573126.87	1280028.45	145.45	CESTA
659	573127.02	1280028.68	145.43	CESTA
660	573125.84	1280029.62	145.42	CESTA
661	573124.92	1280028.53	145.50	CESTA
662	573114.59	1280037.02	145.51	VSTUP
663	573112.54	1280038.71	145.52	VSTUP
664	573105.45	1280044.57	145.54	B U D O V A
665	573115.29	1280062.84	145.55	DOM - ROH
666	573124.01	1280054.30	145.55	SCHODY
667	573125.22	1280053.29	145.56	SCHODY
668	573126.00	1280054.22	146.22	SCHODY
669	573124.88	1280054.79	146.07	DOM - ROH
670	573125.60	1280055.65	146.26	VSTUP
671	573127.34	1280057.73	146.25	VSTUP
672	573129.11	1280059.89		DOM - ROH
673	573129.46	1280059.60	146.25	VSTUP
674	573131.33	1280057.99		VSTUP
675	573131.56	1280057.78	145.52	DOM - ROH
676	573128.87	1280057.71	146.25	RAMPA
677	573130.39	1280056.40	146.20	RAMPA
678	573131.53	1280057.76	146.25	RAMPA
679	573134.43	1280056.14	145.43	DOM - ROH
680	573136.78	1280053.72		DOM - ROH
681	573139.11	1280051.31	145.49	DOM - ROH
682	573139.04	1280051.39		VSTUP
683	573136.93	1280053.68		VSTUP
684	573136.68	1280053.80		VSTUP
685	573134.55	1280056.07		VSTUP
686	573143.02	1280055.04	145.59	DOM - ROH

687	573142.00	1280053.96	145.69	DOM - ROH
688	573144.86	1280049.23	145.47	DOM - ROH
689	573148.06	1280051.26	145.32	DOM - ROH
690	573147.22	1280049.45	145.38	STROM
691	573143.06	1280051.97	145.76	STROM
692	573145.23	1280051.73	147.23	BUDOVA
693	573137.66	1280052.60	147.76	BUDOVA
694	573131.23	1280057.97	150.15	BUDOVA
695	573124.36	1280055.22	162.76	BUDOVA
696	573141.76	1280041.48	145.50	DOM - ROH
697	573141.56	1280041.16	145.51	VSTUP
698	573139.85	1280039.21	145.44	VSTUP
699	573142.80	1280045.71	145.50	TEREN
700	573135.07	1280050.46	145.50	TEREN
701	573129.50	1280054.12	145.49	TEREN
702	573124.44	1280048.39	145.51	TEREN
703	573130.44	1280042.90	145.48	TEREN
704	573135.64	1280037.08	145.47	TEREN
705	573129.93	1280033.41	145.46	TEREN
706	573123.56	1280038.06	145.49	TEREN
707	573118.63	1280041.90	145.52	TEREN
708	573109.13	1280042.15	145.54	TEREN
709	573115.37	1280049.38	145.56	TEREN
710	573120.70	1280056.74	145.55	TEREN
711	573113.21	1280060.16	145.55	TEREN
712	573109.15	1280054.97	145.58	TEREN
713	573103.74	1280048.53	145.43	TEREN
714	573148.06	1280051.24		DOM - ROH
715	573145.13	1280056.00	145.33	DOM - ROH
716	573146.16	1280055.59	145.31	HRANA_DOLE
717	573146.47	1280055.63	145.31	HRANA_HORE
718	573144.14	1280058.09	145.21	STROM
719	573142.73	1280057.68	145.24	STROM
720	573143.21	1280055.96	145.55	STROM
721	573143.31	1280060.84	145.29	STROM
722	573140.97	1280061.29	145.37	STROM
723	573140.50	1280062.49	145.23	STROM
724	573140.81	1280063.85	145.14	STROM
725	573141.23	1280064.15	144.98	STROM
726	573141.69	1280067.91	145.23	HRANA_DOLE
727	573141.91	1280068.22	145.33	HRANA_HORE
728	573141.81	1280068.13	145.34	ZABRADLIE
729	573141.45	1280067.96	145.33	ZABRADLIE
730	573141.35	1280067.93	145.21	DOM - ROH
731	573134.95	1280063.71		DOM - ROH
732	573135.63	1280062.70	145.86	DOM - ROH
733	573137.92	1280060.95	145.44	DOM - ROH
734	573136.79	1280060.19	145.45	DOM - ROH
735	573136.08	1280061.32	145.51	DOM - ROH
736	573137.18	1280062.08		DOM - ROH
737	573136.99	1280061.27	146.49	BUDOVA
738	573142.36	1280056.29	145.49	CESTA
739	573139.11	1280061.50	145.38	CESTA
740	573138.29	1280063.19	145.30	CESTA
741	573139.95	1280064.16	145.13	CESTA
742	573142.35	1280065.82	145.18	CESTA
743	573093.64	1280054.30	145.53	VSTUP
744	573092.96	1280054.87	145.52	VSTUP
745	573091.86	1280055.80	145.46	HRANA_HORE
746	573099.33	1280064.44	145.54	HRANA_HORE
747	573099.90	1280064.06	145.54	DOM - ROH
748	573099.61	1280064.23	145.54	ZABRADLIE
749	573092.05	1280055.66	145.48	ZABRADLIE

750	573080.00	1280065.46		DOM - ROH
751	573087.87	1280074.30		DOM - ROH
752	573109.62	1280075.83	145.30	DOM - ROH
753	573109.59	1280075.48	145.32	HRANA_HORE
754	573112.06	1280077.19	145.30	HRANA_HORE
755	573110.59	1280078.45	145.15	HRANA_HORE
756	573112.48	1280077.23	145.20	HRANA_DOLE
757	573111.09	1280078.52	144.91	HRANA_DOLE
758	573115.43	1280083.58	144.86	HRANA_DOLE
759	573115.20	1280083.67	145.02	HRANA_HORE
760	573124.44	1280076.41	145.30	PLOT KOVOVY
761	573118.78	1280081.16		VSTUP
762	573117.99	1280081.86		VSTUP
763	573115.49	1280083.91	145.01	PLOT KOVOVY
764	573110.80	1280078.38	145.15	PLOT KOVOVY
765	573112.36	1280077.11	145.33	PLOT KOVOVY
766	573109.80	1280075.50	145.35	PLOT KOVOVY
767	573109.48	1280075.58	145.50	PLOT KOVOVY
768	573093.93	1280054.13	145.52	HRANA_HORE
769	573094.09	1280054.11	145.48	TEREN
770	573094.93	1280055.47	145.40	TEREN
771	573094.51	1280054.87	145.50	HRANA_HORE
772	573093.54	1280055.66	145.49	HRANA_HORE
773	573098.97	1280062.26	145.53	HRANA_HORE
774	573099.24	1280062.07	145.48	TEREN
775	573105.50	1280069.50	145.42	TEREN
776	573105.26	1280069.81	145.51	HRANA_HORE
777	573109.74	1280075.29	145.49	HRANA_HORE
778	573112.48	1280077.17	145.31	CESTA
779	573116.92	1280082.60	145.20	CESTA
780	573115.93	1280076.85	145.27	TEREN
781	573118.92	1280074.53	145.29	TEREN
782	573122.75	1280071.77	145.37	B U D O V A
783	573115.59	1280065.41	145.49	TEREN
784	573110.90	1280065.19	145.46	TEREN
785	573107.11	1280060.23	145.52	TEREN
786	573109.98	1280056.77	145.58	TEREN
787	573103.69	1280048.49	145.43	TEREN
788	573098.32	1280053.17	145.40	TEREN
789	573089.69	1280065.50	141.34	SACHTA BEZ ROZL.
790	573087.10	1280071.77	141.36	SACHTA BEZ ROZL.
791	573095.14	1280067.54	141.39	CHODNIK
792	573087.97	1280073.51	141.46	CHODNIK
793	573081.83	1280066.70	141.44	CHODNIK
794	573089.61	1280060.26	141.42	CHODNIK
795	573090.13	1280058.05		SACHTA BEZ ROZL.
796	573090.84	1280057.41		SACHTA BEZ ROZL.
797	573182.97	1280005.72	147.05	KANAL. SACHTA
798	573181.66	1280001.09	147.14	KANAL. SACHTA
799	573198.80	1279989.68	147.68	KANAL. SACHTA
800	573199.01	1279979.91	148.06	KANAL. SACHTA
801	573207.67	1279991.83	147.93	KANAL. SACHTA
802	573211.44	1279992.79	147.39	SACHTA BEZ ROZL.
803	573215.57	1280001.13	147.34	SACHTA BEZ ROZL.
804	573212.31	1280002.10	147.24	VPUST
805	573213.79	1280005.17	147.30	H Y D R A N T
806	573213.43	1280005.45	147.28	VOD. SUPATKO
807	573211.20	1280005.10	147.37	KANAL. SACHTA
808	573213.06	1280007.51	147.27	VPUST
809	573222.93	1280016.08	147.42	VPUST
810	573220.03	1280025.90	147.42	SACHTA BEZ ROZL.
811	573230.67	1280053.89	147.33	VPUST
812	573222.37	1280051.06	147.45	KANAL. SACHTA

813	573222.48	1280054.80	147.45	SACHTA BEZ ROZL.
814	573215.19	1280033.38	147.24	VPUST
815	573212.44	1280024.22	147.45	SACHTA BEZ ROZL.
816	573213.30	1280023.67	147.48	SACHTA BEZ ROZL.
817	573212.75	1280022.81	147.49	SACHTA BEZ ROZL.
818	573210.57	1280023.49	147.46	SACHTA BEZ ROZL.
819	573209.58	1280022.48	147.47	SACHTA BEZ ROZL.
820	573205.91	1280017.01	147.48	SACHTA BEZ ROZL.
821	573205.16	1280015.98	147.46	SACHTA BEZ ROZL.
822	573206.10	1280015.28	147.47	SACHTA BEZ ROZL.
823	573208.76	1280013.14	147.48	SACHTA BEZ ROZL.
824	573209.45	1280014.00	147.48	SACHTA BEZ ROZL.
825	573210.31	1280013.31	147.47	SACHTA BEZ ROZL.
826	573202.27	1280019.87	147.50	SACHTA BEZ ROZL.
827	573203.18	1280019.14	147.50	SACHTA BEZ ROZL.
828	573202.37	1280018.15	147.50	SACHTA BEZ ROZL.
829	573196.69	1280012.51	147.47	SACHTA BEZ ROZL.
830	573197.60	1280011.75	147.48	SACHTA BEZ ROZL.
831	573196.76	1280010.78	147.52	SACHTA BEZ ROZL.
832	573199.48	1280008.57	147.51	SACHTA BEZ ROZL.
833	573200.39	1280007.79	147.51	SACHTA BEZ ROZL.
834	573201.21	1280008.76	147.49	SACHTA BEZ ROZL.
835	573203.86	1280006.38	147.54	SACHTA BEZ ROZL.
836	573204.61	1280005.73	147.52	SACHTA BEZ ROZL.
837	573203.97	1280004.98	147.53	SACHTA BEZ ROZL.
838	573202.34	1280002.33	147.52	SACHTA BEZ ROZL.
839	573203.25	1280001.45	147.51	SACHTA BEZ ROZL.
840	573202.30	1280000.48	147.53	SACHTA BEZ ROZL.
841	573266.55	1280159.44		DOM - ROH
842	573267.75	1280158.95		B U D O V A
843	573269.03	1280159.37		DOM - ROH
844	573270.54	1280157.89	146.16	DOM - ROH
845	573273.51	1280159.05	146.74	SVETLIK
846	573276.36	1280161.87	146.71	SVETLIK
847	573277.07	1280161.21	146.73	SVETLIK
848	573276.41	1280163.54	146.73	DOM - ROH
849	573279.81	1280160.50		B U D O V A
850	573277.91	1280162.14	146.70	HRANA_DOLE
851	573278.16	1280161.90	147.03	HRANA_HORE
852	573275.17	1280158.53	147.02	HRANA_HORE
853	573274.77	1280158.63	146.69	HRANA_DOLE
854	573274.99	1280155.88	146.69	S T R O M
855	573278.30	1280154.73	146.83	S T R O M
856	573280.37	1280153.09	146.90	S T R O M
857	573280.42	1280153.81	147.03	HRANA_HORE
858	573280.52	1280153.43	147.02	HRANA_DOLE
859	573283.63	1280157.03	146.82	HRANA_DOLE
860	573283.35	1280157.29	147.01	HRANA_HORE
861	573282.86	1280156.08	146.85	SVETLIK
862	573278.83	1280151.03	146.51	TEREN
863	573287.54	1280153.62		DOM_ROH_NADZEMNY
864	573287.04	1280153.05		DOM_ROH_NADZEMNY
865	573286.69	1280152.66	147.02	SVETLIK
866	573287.04	1280152.97	147.04	SVETLIK
867	573291.02	1280149.38	147.19	SVETLIK
868	573291.07	1280149.45		DREV. PLOT
869	573288.22	1280145.42	146.69	CESTA
870	573288.30	1280145.55	146.80	CESTA
871	573289.36	1280145.77	146.98	S T R O M
872	573285.08	1280146.18	146.52	CESTA
873	573277.75	1280149.79	146.12	CESTA
874	573277.84	1280149.90	146.24	CESTA
875	573282.52	1280149.38	146.67	TEREN

876	573288.99	1280136.71	147.05	CESTA
877	573288.96	1280136.59	147.13	CESTA
878	573287.05	1280137.12	147.20	HRANA_HORE
879	573287.00	1280136.91	147.05	HRANA_DOLE
880	573281.21	1280138.56	146.98	HRANA_DOLE
881	573281.26	1280138.77	147.11	HRANA_HORE
882	573281.27	1280138.99	146.58	CESTA
883	573276.18	1280138.69	146.18	CESTA
884	573276.19	1280138.53	146.85	HRANA_HORE
885	573273.46	1280135.55	146.08	CESTA
886	573273.63	1280135.42	146.80	HRANA_HORE
887	573273.28	1280131.81	146.10	CESTA
888	573273.44	1280131.86	146.82	HRANA_HORE
889	573273.67	1280131.86	146.72	HRANA_DOLE
890	573277.75	1280123.01	146.87	HRANA_DOLE
891	573277.51	1280122.92	146.86	HRANA_HORE
892	573277.38	1280122.87	146.14	CESTA
893	573278.45	1280123.87	147.03	HRANA_HORE
894	573280.41	1280130.89	147.05	SACHTA BEZ ROZL.
895	573274.22	1280133.00	147.04	HRANA_HORE
896	573277.43	1280136.88	147.02	HRANA_HORE
897	573278.11	1280136.33	147.03	HRANA_HORE
898	573277.93	1280137.12	146.86	TEREN
899	573278.75	1280137.39	147.03	HRANA_HORE
900	573281.07	1280137.36	147.07	HRANA_HORE
901	573281.10	1280133.84	147.11	HRANA_HORE
902	573284.39	1280130.97	147.05	HRANA_HORE
903	573288.95	1280136.49	147.06	HRANA_HORE
904	573282.35	1280135.05	147.24	S T R O M
905	573283.06	1280126.48	146.95	VSTUP
906	573286.66	1280130.64	147.05	KANAL. SACHTA
907	573290.00	1280126.59	147.01	H Y D R A N T
908	573278.45	1280123.85	147.03	CHODNIK
909	573277.54	1280122.83	147.01	CHODNIK
910	573274.76	1280121.97	146.98	SCHODY
911	573273.35	1280121.43	146.06	SCHODY
912	573274.21	1280119.13	146.13	SCHODY
913	573269.31	1280116.47	146.13	B U D O V A
914	573272.89	1280118.43	146.11	B U D O V A
915	573276.80	1280120.02	147.02	VSTUP
916	573278.33	1280120.53	147.03	VSTUP
917	573278.90	1280120.71	146.98	DOM - ROH
918	573279.17	1280120.48	147.04	VPUST
919	573281.42	1280115.38	147.17	B U D O V A
920	573283.68	1280109.77	147.27	B U D O V A
921	573285.34	1280104.55	147.30	B U D O V A
922	573285.77	1280102.41	147.33	RIS
923	573287.44	1280099.51		CHODNIK
924	573290.98	1280100.65	147.43	KANAL. SACHTA
925	573291.47	1280104.48	147.49	S T R O M
926	573285.75	1280108.02	147.25	S T R O M
927	573284.50	1280111.01	147.13	CHODNIK
928	573286.11	1280116.05	147.28	S T R O M
929	573280.08	1280120.76	147.03	CHODNIK
930	573271.56	1280127.47	146.06	TEREN
931	573266.23	1280133.89	145.93	TEREN
932	573265.76	1280141.23	145.65	TEREN
933	573271.66	1280146.39	145.84	TEREN
934	573278.19	1280143.18	146.17	TEREN
935	573286.25	1280140.77	146.68	TEREN
936	573294.05	1280138.48	147.15	TEREN
937	573278.21	1280131.61	147.04	TEREN
938	573282.10	1280120.43	147.12	KANAL. SACHTA

939	573280.14	1280120.80	147.02	CHODNIK
940	573282.05	1280121.06	147.09	CHODNIK
941	573285.30	1280117.37	147.21	CHODNIK
942	573285.18	1280117.29	147.36	CHODNIK
943	573288.79	1280109.15	147.33	TEREN
944	573291.21	1280110.71	147.36	CHODNIK
945	573294.48	1280107.00	147.43	CHODNIK
946	573296.77	1280109.57	147.43	CHODNIK
947	573296.82	1280109.66	147.61	CHODNIK
948	573291.92	1280114.93	147.31	CHODNIK
949	573284.56	1280123.03	147.14	CHODNIK
950	573289.93	1280129.65	147.14	CHODNIK
951	573290.04	1280129.57	147.31	CHODNIK
952	573295.46	1280136.37	147.21	CHODNIK
953	573303.48	1280131.56	147.28	CHODNIK
954	573303.39	1280131.43	147.42	CHODNIK
955	573309.34	1280128.02	147.31	CHODNIK
956	573304.98	1280126.00	147.40	STROM
957	573303.57	1280123.61	147.46	STROM
958	573296.05	1280127.45	147.33	TEREN
959	573296.56	1280131.64	147.39	STROM
960	573289.35	1280122.99	147.27	STROM
961	573295.79	1280142.42	147.13	CESTA
962	573295.90	1280142.52	147.21	CESTA
963	573304.20	1280137.37	147.25	CESTA
964	573310.64	1280133.55	147.33	CESTA
965	573314.81	1280131.06	147.35	CESTA
966	573314.92	1280131.21	147.49	CESTA
967	573315.74	1280132.06	147.55	CESTA
968	573314.95	1280133.60	147.61	BUDOVA
969	573311.42	1280136.76	147.58	HRANA_DOLE
970	573310.52	1280135.81	147.56	HRANA_DOLE
971	573309.35	1280136.81	147.62	HRANA_DOLE
972	573310.17	1280137.70	147.90	HRANA_DOLE
973	573309.78	1280136.79	147.88	HRANA_HORE
974	573310.28	1280136.88	147.32	TEREN
975	573310.76	1280134.39	147.62	STROM
976	573305.13	1280137.10	147.54	STROM
977	573299.60	1280141.66	147.49	STROM
978	573297.65	1280145.11	147.48	STROM
979	573296.11	1280144.33	147.49	STROM
980	573296.12	1280144.76	147.49	STROM
981	573296.62	1280146.36	147.53	STROM
982	573292.55	1280145.80	147.46	STROM
983	573291.07	1280149.45		DOM_ROH_NADZEMNY
984	573293.72	1280152.46		DOM - ROH
985	573293.49	1280152.11		RIS
986	573291.08	1280149.45		BETON
987	573290.06	1280148.77	147.27	BETON
988	573295.07	1280144.07	147.47	BETON
989	573297.83	1280147.52	147.42	BETON
990	573300.27	1280142.97	147.48	BETON
991	573297.51	1280142.07	147.49	BETON
992	573297.43	1280144.95	147.52	BETON
993	573297.21	1280109.11	147.44	CESTA
994	573302.09	1280112.64	147.43	KANAL. SACHTA
995	573304.70	1280116.82	147.42	CESTA
996	573310.11	1280122.30	147.44	CESTA
997	573310.12	1280127.49	147.35	CESTA
998	573297.90	1280122.76	147.76	STROM
999	573295.73	1280121.06	147.43	STROM
1000	573296.71	1280114.76	147.49	STROM
1001	573302.59	1280119.07	147.52	STROM

1002	573313.62	1280126.34	147.42	SACHTA BEZ ROZL.
1003	573317.46	1280125.22	147.42	KANAL. SACHTA
1004	573321.13	1280128.08	147.66	DOM - ROH
1005	573324.95	1280128.95		VSTUP
1006	573325.07	1280128.85		VSTUP
1007	573322.13	1280125.35	147.82	VSTUP
1008	573321.81	1280124.94	147.82	VSTUP
1009	573318.70	1280121.18	147.81	VSTUP
1010	573325.07	1280128.85		DOM - ROH
1011	573324.11	1280128.47	147.86	TEREN
1012	573314.06	1280119.78	147.51	DOM - ROH
1013	573306.35	1280110.46	147.56	DOM - ROH
1014	573308.35	1280108.71		DOM - ROH
1015	573305.67	1280110.92	147.55	DOM - ROH
1016	573300.90	1280105.13	147.89	VSTUP
1017	573299.83	1280103.78	147.89	VSTUP
1018	573293.81	1280096.53	147.49	B U D O V A
1019	573291.91	1280094.21		DOM - ROH
1020	573286.33	1280098.85		DOM - ROH
1021	573291.58	1280095.85	147.30	CHODNIK
1022	573296.72	1280102.10	147.48	CHODNIK
1023	573296.61	1280102.05	147.66	CHODNIK
1024	573294.90	1280106.54	147.46	CHODNIK
1025	573285.81	1280092.95		B U D O V A
1026	573286.34	1280096.69		B U D O V A
1027	573298.33	1280102.18	147.49	RAMPA
1028	573297.51	1280103.19	147.46	RAMPA
1029	573303.45	1280110.41	147.51	RAMPA
1030	573304.54	1280109.54	147.53	RAMPA
1031	573301.38	1280107.14	147.86	TEREN
1032	573300.07	1280105.85	147.88	SCHODY
1033	573297.91	1280103.19	147.88	SCHODY
1034	573298.55	1280102.42	147.89	SCHODY
1035	573309.94	1280115.92	147.52	TEREN
1036	573259.18	1280117.09	146.20	KANAL. SACHTA
1037	573259.10	1280106.81	146.06	B U D O V A
1038	573256.11	1280101.58	146.10	B U D O V A
1039	573254.03	1280095.91	146.12	B U D O V A
1040	573253.55	1280094.34	146.14	SCHODY
1041	573251.04	1280094.92	146.07	SCHODY
1042	573250.73	1280093.40	147.08	SCHODY
1043	573250.34	1280090.59	147.08	HRANA_HORE
1044	573245.94	1280085.46	147.09	HRANA_HORE
1045	573246.00	1280084.81	147.10	DOM - ROH
1046	573245.88	1280085.44		DOM_ROH_NADZEMNY
1047	573229.13	1280099.30		DOM_ROH_NADZEMNY
1048	573249.61	1280093.89	146.07	DOM - ROH
1049	573244.40	1280098.21	146.03	DOM - ROH
1050	573244.28	1280098.21	146.03	DOM - ROH
1051	573248.15	1280102.92	146.01	DOM - ROH
1052	573243.53	1280106.62	146.09	DOM - ROH
1053	573247.63	1280111.05	146.08	TEREN
1054	573248.26	1280103.04	146.01	CESTA
1055	573250.12	1280105.31	145.96	CESTA
1056	573250.01	1280105.42	146.05	CESTA
1057	573254.99	1280111.02	145.97	CESTA
1058	573261.29	1280118.39	146.02	CESTA
1059	573265.69	1280123.47	146.02	CESTA
1060	573265.52	1280123.44	146.10	CESTA
1061	573264.30	1280123.64	146.11	H Y D R A N T
1062	573264.44	1280124.60	145.94	CESTA
1063	573259.52	1280121.92	145.97	CESTA
1064	573262.04	1280121.80	146.08	S T R O M

1065	573257.49	1280119.45	146.04	STROM
1066	573252.77	1280116.97	146.08	STROM
1067	573249.30	1280116.26	146.02	CESTA
1068	573249.36	1280116.13	146.05	CESTA
1069	573248.27	1280114.57	146.07	STROM
1070	573243.76	1280112.37	146.05	STROM
1071	573240.22	1280112.18	145.98	CESTA
1072	573239.72	1280110.81	146.10	STROM
1073	573249.95	1280124.47	145.96	DOM - ROH
1074	573252.76	1280128.74		DOM - ROH
1075	573254.13	1280127.86	145.88	DOM - ROH
1076	573255.30	1280129.64	145.91	DOM - ROH
1077	573255.54	1280129.76	145.92	SCHODY
1078	573256.26	1280129.26	145.90	SCHODY
1079	573255.92	1280128.80	146.45	SCHODY
1080	573255.18	1280127.59	146.45	SCHODY
1081	573254.86	1280127.13	145.87	SCHODY
1082	573254.05	1280127.70		SCHODY
1083	573258.53	1280134.08	145.93	CHODNIK
1084	573255.56	1280129.78	145.92	CHODNIK
1085	573255.13	1280130.74	145.95	CHODNIK
1086	573256.43	1280131.89	146.09	STROM
1087	573260.48	1280134.45	145.82	CESTA
1088	573260.34	1280134.50	145.89	CESTA
1089	573256.57	1280128.65	145.85	CESTA
1090	573255.20	1280127.27	145.88	CESTA
1091	573247.24	1280120.84	145.96	TEREN
1092	573240.79	1280125.76	146.09	TEREN
1093	573237.18	1280121.40	146.18	STROM
1094	573235.85	1280112.66	145.87	TEREN
1095	573232.33	1280116.43	145.83	TEREN
1096	573223.63	1280119.51	145.62	DOM - ROH
1097	573225.13	1280116.99	145.65	CHODNIK
1098	573227.63	1280115.27	145.42	CHODNIK
1099	573229.10	1280120.67	145.89	STROM
1100	573231.29	1280123.37	145.78	STROM
1101	573230.56	1280123.81	145.84	STLP BEZ ROZL.
1102	573233.31	1280126.24	145.80	STROM
1103	573237.11	1280128.57	146.16	STROM
1104	573237.33	1280130.56	146.13	STROM
1105	573239.85	1280130.88	146.17	CESTA
1106	573234.51	1280123.76	146.10	CESTA
1107	573234.39	1280123.83	146.12	CESTA
1108	573228.87	1280116.64	145.67	CESTA
1109	573228.78	1280116.73	145.67	CESTA
1110	573228.09	1280126.23		VSTUP
1111	573228.94	1280127.53		VSTUP
1112	573229.06	1280126.24	145.86	TEREN
1113	573236.96	1280127.16	146.15	CHODNIK
1114	573235.38	1280128.25	145.86	CHODNIK
1115	573232.75	1280130.12	145.86	CHODNIK
1116	573234.48	1280132.74	145.97	CHODNIK
1117	573238.91	1280129.84	145.98	CHODNIK
1118	573235.22	1280134.27	146.08	BUDOVA
1119	573232.83	1280135.89		DOM - ROH
1120	573231.12	1280133.37		DOM - ROH
1121	573232.28	1280132.58	146.05	DOM - ROH
1122	573231.77	1280134.31		VSTUP
1123	573232.34	1280135.14		VSTUP
1124	573232.65	1280130.22	146.00	HRANA_HORE
1125	573230.72	1280130.13	146.05	HRANA_HORE
1126	573231.48	1280130.04	145.90	HRANA_DOLE
1127	573238.11	1280100.65	146.33	STROM

1128	573239.66	1280101.92	146.13	DOM - ROH
1129	573243.16	1280098.03	146.21	TEREN
1130	573240.94	1280094.05	145.95	DOM - ROH
1131	573246.09	1280089.74	145.95	DOM - ROH
1132	573247.96	1280088.08	145.99	SCHODY
1133	573247.46	1280087.36	145.29	SCHODY
1134	573240.26	1280093.35	145.23	SCHODY
1135	573240.89	1280094.04	145.95	SCHODY
1136	573240.30	1280092.45	145.22	KANAL. SACHTA
1137	573245.64	1280085.12		MUR
1138	573247.66	1280087.52		MUR
1139	573245.40	1280087.06	145.27	TEREN
1140	573238.41	1280091.14	145.23	SCHODY
1141	573240.25	1280093.36	145.23	SCHODY
1142	573236.66	1280092.52	145.32	SCHODY
1143	573237.06	1280093.02	144.69	SCHODY
1144	573238.29	1280092.02	144.76	SCHODY
1145	573239.72	1280093.74		SCHODY
1146	573237.75	1280091.62	145.31	VSTUP
1147	573236.65	1280092.53	145.31	VSTUP
1148	573239.51	1280093.76	144.78	CHODNIK
1149	573234.17	1280097.87	144.42	CHODNIK
1150	573229.65	1280101.79	144.10	CHODNIK
1151	573225.04	1280105.50	144.00	CHODNIK
1152	573227.47	1280105.80	144.44	S T R O M
1153	573231.10	1280107.37	145.02	S T R O M
1154	573235.35	1280108.89	145.75	S T R O M
1155	573239.72	1280110.78	146.07	S T R O M
1156	573236.17	1280110.47	145.74	CESTA
1157	573231.91	1280109.09	145.19	CESTA
1158	573228.08	1280107.41	144.44	CESTA
1159	573224.88	1280105.56	143.96	CESTA
1160	573222.95	1280103.99	143.77	CESTA
1161	573222.96	1280106.94	143.88	KANAL. SACHTA
1162	573221.58	1280111.31	144.90	VSTUP
1163	573223.16	1280113.22	144.91	VSTUP
1164	573224.89	1280115.28	145.15	DOM - ROH
1165	573225.71	1280114.61	144.82	RAMPA
1166	573226.71	1280113.90	145.08	CESTA
1167	573223.82	1280110.46	144.27	CESTA
1168	573225.82	1280114.48	144.45	HRANA_DOLE
1169	573226.01	1280114.32	144.85	HRANA_HORE
1170	573222.24	1280109.80	144.58	HRANA_HORE
1171	573222.00	1280109.96	143.89	HRANA_DOLE
1172	573220.60	1280107.40	143.86	SACHTA BEZ ROZL.
1173	573220.27	1280106.47	143.78	CESTA
1174	573219.29	1280106.15	143.73	CESTA
1175	573214.76	1280100.69	143.69	HRANA_HORE
1176	573219.30	1280106.15	143.73	HRANA_HORE
1177	573220.96	1280104.43	143.72	TEREN
1178	573222.93	1280104.01	143.77	HRANA_HORE
1179	573217.99	1280098.07	143.81	HRANA_HORE
1180	573216.60	1280099.61	143.67	TEREN
1181	573209.93	1280091.61	143.58	TEREN
1182	573207.41	1280091.37	143.43	VPUST
1183	573208.69	1280093.35	143.60	HRANA_HORE
1184	573211.99	1280090.82	143.76	HRANA_HORE
1185	573204.41	1280081.75	143.78	HRANA_HORE
1186	573201.29	1280084.42	143.71	HRANA_HORE
1187	573203.02	1280083.04	143.67	TEREN
1188	573196.93	1280076.23	143.51	VPUST
1189	573197.46	1280073.38	143.75	HRANA_HORE
1190	573198.40	1280081.00	143.76	HRANA_HORE

1191	573199.69	1280084.76	144.91	VSTUP
1192	573201.27	1280086.68	144.90	VSTUP
1193	573202.06	1280086.06	144.86	RAMPA
1194	573202.16	1280087.76	144.92	VSTUP
1195	573203.73	1280089.66	144.92	VSTUP
1196	573204.60	1280090.71	144.91	VSTUP
1197	573206.19	1280092.63	144.91	VSTUP
1198	573207.05	1280093.69	144.92	VSTUP
1199	573208.63	1280095.60	144.90	VSTUP
1200	573209.50	1280096.67	144.90	VSTUP
1201	573211.07	1280098.58	144.91	VSTUP
1202	573212.50	1280098.68	144.87	RAMPA
1203	573211.95	1280099.64	144.91	VSTUP
1204	573213.54	1280101.54	144.91	VSTUP
1205	573215.33	1280103.75	144.92	VSTUP
1206	573216.34	1280104.97	144.91	VSTUP
1207	573217.38	1280106.22	144.92	VSTUP
1208	573218.39	1280107.44	144.93	VSTUP
1209	573195.18	1280068.27	143.85	VSTUP
1210	573196.29	1280069.63	143.85	VSTUP
1211	573198.85	1280072.85	143.86	VSTUP
1212	573200.68	1280074.95	143.86	VSTUP
1213	573200.83	1280075.13	143.86	VSTUP
1214	573202.59	1280077.26	143.86	VSTUP
1215	573202.96	1280077.91		B U D O V A
1216	573214.24	1280091.32	143.85	VSTUP
1217	573216.00	1280093.45	143.85	VSTUP
1218	573222.52	1280101.57	143.76	VSTUP
1219	573223.57	1280102.78	143.76	VSTUP
1220	573223.82	1280103.09	143.90	DOM - ROH
1221	573192.90	1280072.66	143.71	TEREN
1222	573186.06	1280064.46	143.82	TEREN
1223	573187.50	1280061.43	143.87	HRANA_HORE
1224	573191.11	1280063.35	143.89	VSTUP
1225	573189.41	1280061.26	143.89	VSTUP
1226	573183.47	1280054.16	143.83	VSTUP
1227	573181.71	1280052.02	143.83	VSTUP
1228	573182.15	1280055.01	143.77	HRANA_HORE
1229	573180.09	1280056.87	143.69	TEREN
1230	573177.96	1280051.95	143.56	SACHTA BEZ ROZL.
1231	573179.63	1280049.54	143.72	VSTUP
1232	573177.87	1280047.41	143.80	VSTUP
1233	573175.82	1280044.88	143.80	VSTUP
1234	573174.05	1280042.76	143.80	VSTUP
1235	573179.74	1280060.86	143.76	SACHTA BEZ ROZL.
1236	573180.58	1280061.93	143.77	SACHTA BEZ ROZL.
1237	573181.57	1280063.16	143.77	SACHTA BEZ ROZL.
1238	573181.07	1280063.42	143.80	DOM - ROH
1239	573182.17	1280067.26	143.84	DOM - ROH
1240	573181.53	1280065.08		VSTUP
1241	573182.11	1280067.23		VSTUP
1242	573184.30	1280067.22	145.15	RAMPA
1243	573184.07	1280067.68	145.10	DOM - ROH
1244	573184.97	1280067.37	143.84	HRANA_DOLE
1245	573187.41	1280072.29	143.78	HRANA_DOLE
1246	573187.22	1280072.31	144.32	HRANA_HORE
1247	573185.17	1280067.69	145.13	RAMPA
1248	573187.18	1280073.26	144.64	S T R O M
1249	573186.33	1280074.70	145.13	DOM - ROH
1250	573188.07	1280077.24	145.17	DOM - ROH
1251	573188.23	1280075.42	144.61	S T R O M
1252	573192.11	1280082.44	143.73	HRANA_DOLE
1253	573191.92	1280082.53	144.29	HRANA_HORE

1254	573191.59	1280082.83	144.39	S T R O M
1255	573193.15	1280085.01	143.77	HRANA_DOLE
1256	573193.29	1280086.17	143.82	HRANA_DOLE
1257	573193.03	1280086.06	144.25	HRANA_HORE
1258	573192.59	1280087.12	143.83	HRANA_DOLE
1259	573192.95	1280087.61	143.82	HRANA_DOLE
1260	573191.03	1280085.66	145.15	DOM - ROH
1261	573199.22	1280082.52	144.90	RAMPA
1262	573198.29	1280083.21	144.90	SCHODY
1263	573196.82	1280081.47	143.67	SCHODY
1264	573197.68	1280080.75	143.68	SCHODY
1265	573195.59	1280084.19	143.89	KANAL. SACHTA
1266	573195.93	1280084.80	143.76	BETON
1267	573196.64	1280083.57	143.71	BETON
1268	573195.40	1280083.24	143.69	BETON
1269	573199.08	1280084.01	144.92	DOM - ROH
1270	573198.02	1280083.19	143.70	SILO
1271	573195.90	1280080.74	143.68	SILO
1272	573192.64	1280083.41	143.72	SILO
1273	573198.64	1280084.34	151.56	B U D O V A
1274	573194.09	1280067.05	143.89	HUP
1275	573193.59	1280067.46	143.87	HUP
1276	573194.16	1280068.18	143.84	HUP
1277	573250.34	1280090.58	147.08	HRANA_HORE
1278	573245.74	1280085.18	147.09	HRANA_HORE
1279	573245.64	1280085.12		DOM_ROH_NADZEMNY
1280	573245.99	1280084.82	147.10	DOM - ROH
1281	573247.89	1280085.61	147.07	KANAL. SACHTA
1282	573250.51	1280083.37	147.13	CHODNIK
1283	573250.68	1280086.43	147.03	CHODNIK
1284	573249.63	1280086.98	147.03	CHODNIK
1285	573246.80	1280083.53	147.09	CHODNIK
1286	573246.54	1280083.21	147.43	CHODNIK
1287	573241.43	1280077.01	147.41	CHODNIK
1288	573240.76	1280076.94	147.46	SVETLIK
1289	573235.77	1280072.47	147.41	B U D O V A
1290	573233.14	1280067.08	147.41	SVETLIK
1291	573227.84	1280060.64	147.40	CHODNIK
1292	573229.41	1280063.23	147.41	SVETLIK
1293	573237.86	1280069.52	147.39	S T R O M
1294	573238.57	1280071.29	147.43	S T R O M
1295	573239.87	1280072.07	147.44	S T R O M
1296	573241.52	1280070.41	147.51	SACHTA BEZ ROZL.
1297	573240.62	1280064.54	147.49	S T R O M
1298	573243.59	1280074.49	147.50	S T R O M
1299	573244.56	1280079.12	147.46	S T R O M
1300	573248.91	1280082.69	147.23	S T R O M
1301	573255.68	1280084.17	147.13	S T R O M
1302	573256.68	1280082.01	147.30	S T R O M
1303	573255.94	1280080.11	147.34	S T R O M
1304	573260.93	1280083.97	147.14	S T R O M
1305	573254.17	1280087.91	147.08	KANAL. SACHTA
1306	573252.51	1280087.66	147.02	VOD. SUPATKO
1307	573252.85	1280089.52	147.06	DOM - ROH
1308	573252.94	1280090.08	147.08	VSTUP
1309	573253.15	1280091.74	147.08	VSTUP
1310	573259.38	1280087.82	147.13	B U D O V A
1311	573258.90	1280086.73	147.06	CHODNIK
1312	573252.82	1280088.21	147.02	CHODNIK
1313	573252.42	1280082.32	147.18	CHODNIK
1314	573249.97	1280074.42	147.43	CHODNIK
1315	573251.89	1280073.78	147.43	CHODNIK
1316	573251.23	1280064.66	147.46	CHODNIK

1317	573249.59	1280065.39	147.46	CHODNIK
1318	573258.40	1280076.74	147.49	KANAL. SACHTA
1319	573258.63	1280074.55	147.51	STROM
1320	573259.57	1280069.98	147.40	TEREN
1321	573255.78	1280072.62	147.37	TEREN
1322	573262.89	1280074.97	147.61	RIS
1323	573262.88	1280074.15	147.63	PLOT KOVOVY
1324	573266.98	1280079.22	147.44	PLOT KOVOVY
1325	573270.94	1280076.04	147.56	PLOT KOVOVY
1326	573271.26	1280074.56	147.54	STROM
1327	573271.63	1280076.90	147.51	STROM
1328	573268.75	1280078.43	147.47	STROM
1329	573274.46	1280080.74	147.42	TEREN
1330	573270.89	1280084.89	147.25	CHODNIK
1331	573270.88	1280086.05	147.32	BUDOVA
1332	573275.53	1280086.05	147.42	DOM - ROH
1333	573275.35	1280084.89	147.32	CHODNIK
1334	573279.57	1280081.26	147.49	CHODNIK
1335	573278.53	1280080.81	147.43	KANAL. SACHTA
1336	573281.28	1280081.41		DOM - ROH
1337	573274.23	1280072.85	147.46	BUDOVA
1338	573251.59	1280057.46		DOM - ROH
1339	573248.90	1280059.76	152.10	BUDOVA
1340	573251.66	1280057.67	147.59	VSTUP
1341	573256.26	1280053.82	147.57	VSTUP
1342	573257.54	1280052.68		PLOT KOVOVY
1343	573257.23	1280053.98	147.55	CHODNIK
1344	573251.47	1280058.90	147.56	CHODNIK
1345	573252.48	1280089.26	158.18	BUDOVA
1346	573278.52	1280083.31	155.09	BUDOVA
1347	573278.28	1280086.42		BUDOVA
1348	573237.94	1280075.03	158.88	BUDOVA
1349	573265.11	1280065.98	147.47	STROM
1350	573263.08	1280063.27	147.44	STROM
1351	573260.70	1280063.15	147.51	STROM
1352	573265.08	1280061.80	147.48	BUDOVA
1353	573264.32	1280069.04	147.43	DOM - ROH
1354	573261.05	1280065.58	147.36	DOM - ROH
1355	573262.61	1280064.10	147.45	DOM - ROH
1356	573252.99	1280062.77	147.51	DOM - ROH
1357	573249.91	1280065.35	147.46	DOM - ROH
1358	573246.73	1280061.52		DOM - ROH
1359	573244.96	1280063.01	147.50	DOM - ROH
1360	573255.32	1280067.49	147.39	TEREN
1361	573245.13	1280068.73	147.42	TEREN
1362	573235.79	1280061.95	147.45	TEREN
1363	573227.83	1280060.66	147.40	CESTA
1364	573233.58	1280058.26	147.45	CESTA
1365	573235.87	1280057.19	147.42	CESTA
1366	573232.56	1280052.45	147.40	CESTA
1367	573234.55	1280050.70	147.42	CESTA
1368	573224.64	1280059.07	147.47	VSTUP
1369	573222.93	1280056.97	147.45	VSTUP
1370	573226.60	1280049.36	147.39	TEREN
1371	573223.60	1280040.69	147.42	TEREN
1372	573220.09	1280043.31	147.41	TEREN
1373	573215.41	1280047.83	147.57	BUDOVA
1374	573209.43	1280040.63	147.50	DOM - ROH
1375	573211.28	1280039.12	147.34	DOM - ROH
1376	573210.92	1280036.35		DOM - ROH
1377	573209.29	1280038.44		KOMIN
1378	573209.58	1280038.60		KOMIN
1379	573209.77	1280039.06		KOMIN

1380	573208.91	1280038.06		DOM - ROH
1381	573206.41	1280030.87	147.42	DOM - ROH
1382	573211.17	1280027.05	147.38	TEREN
1383	573217.06	1280029.38	147.42	DOM - ROH
1384	573207.41	1280038.40		DOM - ROH
1385	573204.11	1280031.92		KOMIN
1386	573203.81	1280031.39		KOMIN
1387	573203.30	1280031.35		KOMIN
1388	573203.63	1280033.78		DOM - ROH
1389	573204.31	1280032.62		DOM - ROH
1390	573206.42	1280030.86	147.42	DOM - ROH
1391	573206.01	1280031.17	147.45	VSTUP
1392	573205.34	1280031.79		DOM - ROH
1393	573203.83	1280029.90	147.49	DOM - ROH
1394	573201.89	1280031.31		DOM - ROH
1395	573200.42	1280028.51	147.55	DOM_ROH_NADZEMNY
1396	573198.75	1280026.39	147.57	SCHODY
1397	573199.47	1280025.73	147.58	SCHODY
1398	573198.69	1280024.72	148.65	SCHODY
1399	573199.06	1280024.45	148.67	RAMPA
1400	573197.75	1280022.87	148.63	RAMPA
1401	573196.62	1280023.82	148.63	RAMPA
1402	573197.74	1280022.84	147.54	PLOT KOVOVY
1403	573196.54	1280023.97		VSTUP
1404	573197.46	1280025.13		VSTUP
1405	573200.11	1280020.90	147.46	PLOT KOVOVY
1406	573198.11	1280018.53	147.49	PLOT KOVOVY
1407	573194.59	1280021.39	147.54	PLOT KOVOVY
1408	573209.43	1280038.29	160.16	KOMIN
1409	573203.65	1280031.13	160.28	KOMIN
1410	573196.19	1280016.73	147.47	SCHODY
1411	573195.45	1280015.84	147.49	SCHODY
1412	573195.25	1280017.53	148.59	SCHODY
1413	573192.99	1280019.46	148.68	RAMPA
1414	573193.12	1280017.91	148.64	SCHODY
1415	573189.36	1280013.47	153.47	SCHODY
1416	573188.30	1280012.20	153.45	RAMPA
1417	573187.45	1280012.90		VSTUP
1418	573188.52	1280014.14		VSTUP
1419	573191.67	1280011.18	147.51	SCHODY
1420	573190.83	1280010.27	147.55	SCHODY
1421	573189.85	1280011.18	148.68	SCHODY
1422	573190.61	1280012.07	148.64	SCHODY
1423	573189.25	1280013.25	148.68	RAMPA
1424	573189.39	1280013.42	148.65	RAMPA
1425	573188.59	1280014.12	148.71	RAMPA
1426	573188.48	1280012.32	148.67	RAMPA
1427	573188.33	1280012.14	148.68	RAMPA
1428	573187.52	1280012.84	148.70	RAMPA
1429	573187.45	1280012.89		VSTUP
1430	573188.52	1280014.13		VSTUP
1431	573217.06	1280029.39	147.42	DOM - ROH
1432	573223.74	1280023.87		VSTUP
1433	573225.27	1280022.57	148.40	VSTUP
1434	573229.65	1280018.97		DOM - ROH
1435	573224.92	1280021.35	147.45	SCHODY
1436	573224.34	1280021.40	147.45	SCHODY
1437	573222.43	1280023.00		SCHODY
1438	573224.52	1280020.33	147.45	VOD. SUPATKO
1439	573225.23	1280013.58	147.91	VSTUP
1440	573224.11	1280012.23	147.91	VSTUP
1441	573219.21	1280008.30	147.39	RAMPA
1442	573223.14	1280013.04	147.90	RAMPA

1443	573223.58	1280012.68	147.90	RAMPA
1444	573225.53	1280014.97	147.91	RAMPA
1445	573226.19	1280014.76	147.90	RAMPA
1446	573225.29	1280015.65	147.44	SCHODY
1447	573219.33	1280006.46	147.41	DOM - ROH
1448	573221.19	1280003.34		B U D O V A
1449	573216.67	1279997.88	148.48	VSTUP
1450	573215.65	1279996.64	148.49	VSTUP
1451	573219.91	1280003.76	147.42	RAMPA
1452	573218.84	1280000.77		H Y D R A N T
1453	573215.73	1279998.65	148.47	RAMPA
1454	573214.68	1279997.38	148.47	RAMPA
1455	573213.51	1279995.98	147.36	SCHODY
1456	573211.72	1279991.90		DOM - ROH
1457	573210.71	1279992.72	147.39	DOM - ROH
1458	573206.61	1279987.77	147.96	VSTUP
1459	573203.07	1279983.47	147.94	STLP BEZ ROZL.
1460	573202.79	1279983.14	147.99	STLP BEZ ROZL.
1461	573202.66	1279983.41	148.00	ZNACKA DOPR.
1462	573210.12	1279997.84	147.25	TEREN
1463	573212.10	1280009.02	147.27	TEREN
1464	573202.88	1280012.89	147.46	TEREN
1465	573212.04	1280028.84	147.34	TEREN
1466	573217.27	1280019.01	147.33	TEREN
1467	573187.04	1280011.02	147.19	CESTA
1468	573187.15	1280011.13	147.28	CESTA
1469	573191.45	1280007.29	147.43	CESTA
1470	573194.05	1280005.07	147.53	CESTA
1471	573194.24	1280005.08	147.67	CESTA
1472	573191.47	1280001.95	147.48	CESTA
1473	573191.09	1280001.72	147.43	CESTA
1474	573190.58	1280001.53	147.42	CESTA
1475	573190.63	1280001.41	147.43	CESTA
1476	573195.33	1279997.61	147.64	CESTA
1477	573195.20	1279997.63	147.73	CESTA
1478	573195.34	1279998.14	147.66	CESTA
1479	573195.53	1279998.48	147.66	CESTA
1480	573198.14	1280001.63	147.73	CESTA
1481	573198.12	1280001.82	147.85	CESTA
1482	573202.21	1279998.25	147.79	CESTA
1483	573206.11	1279995.03	147.80	CESTA
1484	573206.33	1279995.04	147.95	CESTA
1485	573202.87	1279991.04	147.76	CESTA
1486	573202.98	1279990.99	147.90	CESTA
1487	573206.58	1279988.01	147.96	CESTA
1488	573206.63	1279988.12	148.00	CESTA
1489	573204.21	1279989.99	147.81	CESTA
1490	573207.49	1279993.92	147.84	CESTA
1491	573208.15	1279994.76	147.41	CESTA
1492	573210.69	1279992.76	147.49	CESTA
1493	573210.60	1279992.67	147.71	CESTA
1494	573206.95	1279995.76	147.43	SCHODY
1495	573206.35	1279995.03	147.81	SCHODY
1496	573207.55	1279994.02	147.83	SCHODY
1497	573206.06	1279995.60	147.59	TEREN
1498	573201.15	1279999.63	147.56	TEREN
1499	573207.53	1279999.58	147.31	TEREN
1500	573200.51	1279986.58	147.82	TEREN
1501	573199.07	1279994.34	147.70	TEREN
1502	573193.04	1279999.32	147.54	TEREN
1503	573196.06	1280003.22	147.66	TEREN
1504	573189.49	1279995.46	147.54	TEREN
1505	573184.97	1280003.58	147.21	TEREN

1506	573186.35	1280011.57		DOM_ROH_NADZEMNY
1507	573182.35	1279997.24	147.29	CESTA
1508	573182.27	1279997.17	147.34	CESTA
1509	573180.89	1279996.16	147.25	CESTA
1510	573180.81	1279996.09	147.32	CESTA
1511	573181.02	1279995.07	147.31	S T R O M
1512	573185.56	1279991.25	147.47	S T R O M
1513	573189.55	1279991.46	147.61	CESTA
1514	573188.47	1279990.09	147.63	CESTA
1515	573189.93	1279987.44	147.62	S T R O M
1516	573192.43	1279981.87	146.78	S T R O M
1517	573196.66	1279982.73	147.89	CHODNIK
1518	573195.91	1279981.79	147.98	SCHODY
1519	573196.74	1279981.06	147.98	SCHODY
1520	573194.32	1279978.03	145.93	SCHODY
1521	573193.50	1279978.73	145.92	SCHODY
1522	573191.59	1279976.40	145.78	CHODNIK
1523	573182.81	1279983.63	145.46	CHODNIK
1524	573175.81	1279989.36	145.20	CHODNIK
1525	573177.02	1279990.75	145.14	CHODNIK
1526	573169.88	1279996.67	144.88	CHODNIK
1527	573170.42	1279997.30	144.87	CHODNIK
1528	573170.63	1279997.09	144.85	ZLAB
1529	573170.98	1279997.51	144.76	ZLAB
1530	573171.31	1279997.85	144.88	ZLAB
1531	573171.37	1279997.96	145.14	HRANA_HORE
1532	573168.71	1279992.45	145.35	VSTUP
1533	573170.34	1279991.12	145.35	VSTUP
1534	573173.21	1279988.77	145.25	VSTUP
1535	573174.65	1279987.56	145.25	VSTUP
1536	573180.25	1279988.73	145.09	ZLAB
1537	573180.68	1279989.04	144.85	ZLAB
1538	573180.96	1279989.44	145.10	ZLAB
1539	573181.06	1279989.49	145.37	HRANA_HORE
1540	573194.40	1279977.98	145.98	HRANA_HORE
1541	573194.33	1279977.87	145.75	ZLAB
1542	573194.03	1279977.46	145.49	ZLAB
1543	573193.68	1279977.10	145.75	ZLAB
1544	573191.03	1279974.09	145.86	B U D O V A
1545	573191.73	1279974.13		DOM_ROH_NADZEMNY
1546	573193.60	1279971.98		KOS
1547	573199.28	1279978.87	148.08	VSTUP
1548	573196.89	1279980.86	148.03	CHODNIK
1549	573191.26	1279974.12	148.13	CHODNIK
1550	573191.41	1279973.76	148.14	VSTUP
1551	573193.12	1279972.35	148.14	VSTUP
1552	573200.13	1279980.06	147.97	ZLAB
1553	573206.72	1279988.04	147.93	ZLAB
1554	573205.66	1279986.52	147.98	CHODNIK
1555	573205.80	1279986.65	148.08	CHODNIK
1556	573210.64	1279982.44	147.99	CHODNIK
1557	573212.48	1279982.88	148.11	VSTUP
1558	573213.22	1279982.26	148.11	VSTUP
1559	573217.18	1279977.19	147.97	CHODNIK
1560	573214.36	1279973.65	147.99	STLP BEZ ROZL.
1561	573213.86	1279974.07	148.11	STLP BEZ ROZL.
1562	573214.18	1279974.44	148.11	STLP BEZ ROZL.
1563	573209.23	1279976.90	148.01	CHODNIK
1564	573209.36	1279977.06	148.08	CHODNIK
1565	573213.88	1279973.12	147.99	CHODNIK
1566	573215.13	1279974.63	147.98	CHODNIK
1567	573210.80	1279978.14	148.00	CHODNIK
1568	573203.53	1279984.05	147.97	CHODNIK

1569	573202.31	1279982.56	147.98	CHODNIK
1570	573203.27	1279982.72	148.09	STLP BEZ ROZL.
1571	573207.21	1279980.11	148.09	STLP BEZ ROZL.
1572	573206.86	1279979.71	148.10	STLP BEZ ROZL.
1573	573207.68	1279979.04	148.10	STLP BEZ ROZL.
1574	573209.80	1279978.00	148.09	STLP BEZ ROZL.
1575	573209.49	1279977.57	148.09	STLP BEZ ROZL.
1576	573210.19	1279977.02	148.09	STLP BEZ ROZL.
1577	573208.40	1279978.08	148.09	RAMPA
1578	573206.97	1279976.32	148.02	RAMPA
1579	573205.98	1279973.42	148.11	VSTUP
1580	573204.16	1279974.91	148.11	VSTUP
1581	573210.87	1279969.44	148.10	VSTUP
1582	573200.17	1279979.94	151.35	VSTUP
1583	573204.69	1279980.91	148.07	ZVONCEK
1584	573195.79	1279986.43	147.75	CESTA
1585	573194.64	1279985.14	147.76	CHODNIK
1586	573194.55	1279985.05	147.78	CHODNIK
1587	573194.38	1279984.77	147.77	CESTA
1588	573194.30	1279984.70	147.79	CESTA
1589	573200.06	1279980.09	147.96	CESTA
1590	573199.94	1279979.94	148.08	CESTA
1591	573205.50	1279975.69	148.03	CESTA
1592	573208.46	1279973.07	148.09	ZVONCEK
1593	573211.79	1279970.57	147.96	CESTA
1594	573211.67	1279970.40	148.07	CESTA
1595	573217.21	1279977.11	147.98	CHODNIK
1596	573218.29	1279978.31	147.95	ZLAB
1597	573210.99	1279969.43	147.96	ZLAB
1598	573205.09	1279962.41		B U D O V A
1599	573220.27	1279980.84		B U D O V A
1600	573219.43	1279971.35	147.89	SACHTA BEZ ROZL.
1601	573218.11	1279976.91	147.98	SACHTA BEZ ROZL.
1602	573218.26	1279978.38		SACHTA BEZ ROZL.
1603	573219.11	1279977.68	147.96	SACHTA BEZ ROZL.
1604	573220.22	1279979.11	148.32	SACHTA BEZ ROZL.
1605	573222.33	1279976.59	148.03	KANAL. SACHTA
1606	573219.22	1279977.60	147.97	CESTA
1607	573219.32	1279977.73	148.05	CESTA
1608	573225.10	1279972.74	147.86	CESTA
1609	573231.40	1279967.51	147.87	CESTA
1610	573231.39	1279967.80	147.86	CESTA
1611	573235.31	1279972.57	148.11	CESTA
1612	573235.56	1279972.44	148.07	CESTA
1613	573232.26	1279969.32	148.02	S T R O M
1614	573231.18	1279969.43	147.98	ZNACKA DOPR.
1615	573221.31	1279977.45	148.11	ZNACKA DOPR.
1616	573224.57	1279977.72	148.48	S T R O M
1617	573216.92	1279971.10	147.88	TEREN
1618	573223.07	1279966.58	147.79	TEREN
1619	573210.95	1279969.48	148.14	HRANA_HORE
1620	573210.76	1279969.18	147.03	HRANA_DOLE
1621	573216.61	1279964.82	148.11	HRANA_HORE
1622	573212.96	1279960.41	148.03	HRANA_HORE
1623	573212.76	1279960.68	146.96	HRANA_DOLE
1624	573215.72	1279965.14	147.84	SCHODY
1625	573214.61	1279964.66	146.99	SCHODY
1626	573215.46	1279965.36	147.85	SCHODY
1627	573216.64	1279964.82	147.83	CHODNIK
1628	573216.54	1279964.69	147.95	CHODNIK
1629	573220.96	1279961.29	147.73	CHODNIK
1630	573224.24	1279958.69	147.76	CHODNIK
1631	573223.93	1279958.67	147.77	CHODNIK

1632	573219.09	1279952.44	147.71	CHODNIK
1633	573218.93	1279952.66	147.71	CHODNIK
1634	573220.08	1279954.62	147.76	S T R O M
1635	573220.89	1279948.28	147.46	CESTA
1636	573220.72	1279948.44	147.58	CESTA
1637	573226.76	1279955.42	147.61	CESTA
1638	573226.63	1279955.50	147.70	CESTA
1639	573226.46	1279955.64	147.69	CESTA
1640	573234.71	1279965.06	147.75	CESTA
1641	573234.58	1279965.15	147.78	CESTA
1642	573234.37	1279965.33	147.81	CESTA
1643	573240.71	1279972.32	147.90	CESTA
1644	573240.58	1279972.47	148.03	CESTA
1645	573249.91	1279979.98	148.18	KANAL. SACHTA
1646	573220.65	1279943.58	147.53	KANAL. SACHTA
1647	573218.18	1279921.44	147.82	P_B_P_P
1648	573207.84	1279910.08	147.85	P_B_P_P
1649	573228.97	1279959.95	147.76	TEREN
1650	573125.02	1280028.40	144.86	VSTUP
1651	573126.09	1280027.54	144.86	VSTUP
1652	573125.47	1280029.06	144.86	SCHODY
1653	573126.57	1280028.20	144.88	SCHODY
1654	573127.02	1280028.68	145.43	SCHODY
1655	573126.11	1280027.58	144.84	HRANA_HORE
1656	573126.39	1280027.87	144.99	HRANA_HORE
1657	573127.09	1280027.23	144.98	HRANA_HORE
1658	573127.79	1280027.73	145.00	HRANA_HORE
1659	573127.38	1280026.96	144.26	TEREN
1660	573128.79	1280026.04	144.29	SACHTA BEZ ROZL.
1661	573128.17	1280027.79	144.66	HRANA_HORE
1662	573128.88	1280027.10	144.68	HRANA_HORE
1663	573131.44	1280027.86	144.69	HRANA_HORE
1664	573131.42	1280026.08	144.07	ZLAB
1665	573131.58	1280026.24	144.05	ZLAB
1666	573131.76	1280026.44	144.15	ZLAB
1667	573135.46	1280023.12	144.06	ZLAB
1668	573138.78	1280020.40	144.04	ZLAB
1669	573139.98	1280019.33	144.12	ZLAB
1670	573140.10	1280019.62	144.03	ZLAB
1671	573140.21	1280019.84	144.09	ZLAB
1672	573140.80	1280020.24	144.33	TEREN
1673	573136.20	1280023.94	144.32	TEREN
1674	573130.71	1280027.27	144.12	TEREN
1675	573132.41	1280024.80	144.22	SVETLIK
1676	573138.63	1280019.63	144.29	SVETLIK
1677	573145.76	1280013.70	144.34	SVETLIK
1678	573150.01	1280008.52	144.49	DOM - ROH
1679	573145.02	1280012.63	144.41	DOM - ROH
1680	573144.73	1280012.27		DOM - ROH
1681	573080.32	1280065.85		DOM_ROH_NADZEMNY
1682	573149.62	1280019.34	144.98	CESTA
1683	573149.09	1280019.32	144.98	CESTA
1684	573148.05	1280018.60	144.76	CESTA
1685	573148.51	1280017.21	144.55	CESTA
1686	573146.26	1280021.08	144.95	TEREN
1687	573144.65	1280017.67	144.47	TEREN
1688	573148.05	1280014.48	144.37	TEREN
1689	573152.66	1280010.22	144.40	TEREN
1690	573157.64	1280006.45	144.47	TEREN
1691	573159.82	1280003.89	144.51	SACHTA BEZ ROZL.
1692	573158.93	1280000.53	144.68	VSTUP
1693	573160.01	1279999.64	144.63	VSTUP
1694	573164.30	1279997.82	144.90	SVETLIK

1695	573165.74	1279996.56	144.87	SVETLIK
1696	573167.36	1279998.51	144.78	SVETLIK
1697	573166.34	1280000.78	144.76	HRANA_HORE
1698	573164.43	1279998.57	144.79	HRANA_HORE
1699	573163.17	1279997.08	144.94	HRANA_HORE
1700	573164.26	1279998.58	144.62	SVETLIK
1701	573159.04	1280002.79	144.52	SVETLIK
1702	573154.60	1280006.43	144.48	SVETLIK
1703	573150.85	1280009.61	144.41	SVETLIK
1704	573149.64	1280015.39	144.31	CESTA
1705	573148.55	1280017.17	144.21	ZLAB
1706	573149.04	1280017.33	144.04	ZLAB
1707	573149.47	1280017.55	144.29	ZLAB
1708	573149.56	1280017.66	144.60	HRANA_HORE
1709	573151.16	1280015.36	144.73	HRANA_HORE
1710	573151.07	1280015.31	144.33	ZLAB
1711	573150.78	1280014.94	144.06	ZLAB
1712	573150.38	1280014.60	144.28	ZLAB
1713	573157.85	1280008.30	144.44	ZLAB
1714	573158.17	1280008.64	144.28	ZLAB
1715	573158.45	1280008.93	144.44	ZLAB
1716	573158.56	1280009.04	144.86	HRANA_HORE
1717	573165.36	1280003.16	145.05	HRANA_HORE
1718	573165.26	1280002.99	144.64	ZLAB
1719	573165.02	1280002.71	144.52	ZLAB
1720	573164.71	1280002.39	144.64	ZLAB
1721	573176.50	1279988.83	145.19	SVETLIK
1722	573194.82	1279973.74	145.98	SVETLIK
1723	573180.98	1279994.96	147.23	STROM
1724	573176.84	1279998.19	146.81	STROM
1725	573172.29	1280002.00	146.63	STROM
1726	573170.34	1280003.12	146.67	STROM
1727	573168.94	1280004.69	146.53	SCHODY
1728	573167.68	1280005.65	146.49	SCHODY
1729	573165.47	1280002.82	144.67	SCHODY
1730	573166.77	1280001.84	144.71	SCHODY
1731	573163.83	1280007.44	145.70	STROM
1732	573162.14	1280008.72	145.53	STROM
1733	573160.41	1280009.95	145.50	STROM
1734	573154.18	1280014.52	145.22	STROM
1735	573169.05	1280058.53	143.23	TEREN
1736	573165.80	1280052.94	142.72	TEREN
1737	573160.97	1280049.88	142.29	TEREN
1738	573155.24	1280049.98	141.76	TEREN
1739	573151.97	1280053.43	141.40	TEREN
1740	573148.27	1280058.94	140.88	TEREN
1741	573146.26	1280064.54	140.48	TEREN
1742	573161.97	1280053.99	142.50	HRANA_DOLE
1743	573158.79	1280052.74	142.16	HRANA_DOLE
1744	573154.74	1280054.17	141.55	HRANA_DOLE
1745	573152.97	1280055.71	141.30	HRANA_DOLE
1746	573154.70	1280047.25	141.80	HRANA_DOLE
1747	573148.65	1280051.91	141.30	HRANA_DOLE
1748	573145.04	1280059.05	140.75	HRANA_DOLE
1749	573141.78	1280068.35	140.14	HRANA_DOLE
1750	573139.68	1280071.24	140.11	DOM - ROH
1751	573140.09	1280069.90		BUDOVA
1752	573142.72	1280074.91	139.93	DOM - ROH
1753	573140.93	1280076.43		DOM - ROH
1754	573142.90	1280079.32		DOM - ROH
1755	573143.86	1280078.49	139.79	DOM - ROH
1756	573144.75	1280079.56	140.09	DOM - ROH
1757	573146.70	1280083.78		BUDOVA

1758	573147.14	1280079.85		MOST
1759	573146.33	1280078.02	142.96	MOST
1760	573151.40	1280057.94	141.08	HRANA_DOLE
1761	573153.06	1280060.04	141.11	DOM - ROH
1762	573153.36	1280060.40	141.12	VSTUP
1763	573154.48	1280061.75	141.12	VSTUP
1764	573158.62	1280066.75		B U D O V A
1765	573155.82	1280069.15	141.49	VSTUP
1766	573154.62	1280070.13	141.49	VSTUP
1767	573153.56	1280071.00	141.55	VODA
1768	573151.62	1280072.59	141.55	VODA
1769	573158.30	1280066.44	141.54	HRANA_HORE
1770	573157.78	1280066.64	141.00	TEREN
1771	573155.56	1280068.79	141.59	HRANA_HORE
1772	573154.29	1280069.80	141.52	HRANA_HORE
1773	573146.97	1280075.68	141.53	HRANA_HORE
1774	573147.48	1280076.00		DOM - ROH
1775	573150.73	1280079.94		B U D O V A
1776	573146.92	1280075.68	139.77	MUR
1777	573152.53	1280082.39	139.81	MUR
1778	573147.52	1280076.40	139.78	CESTA
1779	573147.97	1280077.83	139.73	CESTA
1780	573148.11	1280077.77	139.82	CESTA
1781	573154.63	1280085.87	139.67	CESTA
1782	573154.76	1280085.80	139.81	CESTA
1783	573153.85	1280085.41	139.67	VPUST
1784	573152.17	1280084.74	139.69	KANAL. SACHTA
1785	573152.86	1280088.88	139.75	CESTA
1786	573152.82	1280088.88	140.08	HRANA_HORE
1787	573145.91	1280081.78	140.10	SACHTA BEZ ROZL.
1788	573146.46	1280081.17	139.75	CESTA
1789	573141.82	1280075.67	139.96	CESTA
1790	573144.70	1280075.85	139.87	KANAL. SACHTA
1791	573142.74	1280079.05	140.85	VSTUP
1792	573141.88	1280077.82	140.84	VSTUP
1793	573141.60	1280075.93	140.87	HRANA_HORE
1794	573142.63	1280077.17	140.87	HRANA_HORE
1795	573141.89	1280077.77	140.89	HRANA_HORE
1796	573141.93	1280076.11	140.20	TEREN
1797	573143.64	1280078.06	140.17	TEREN
1798	573143.28	1280077.80	140.19	SCHODY
1799	573142.65	1280078.36	140.86	SCHODY
1800	573143.13	1280079.05	140.86	SCHODY
1801	573142.12	1280077.62	140.84	HRANA_HORE
1802	573146.97	1280069.74	140.11	ZLAB
1803	573141.82	1280068.79	140.12	ZLAB
1804	573147.76	1280071.08	140.05	CESTA
1805	573146.89	1280070.04	140.12	CESTA
1806	573148.91	1280064.40	140.59	CESTA
1807	573151.33	1280058.10	141.06	CESTA
1808	573152.14	1280063.34	140.79	TEREN
1809	573152.23	1280069.35	141.11	VOD. SACHTA
1810	573151.88	1280068.95	141.06	VOD. SUPATKO
1811	573151.73	1280068.63	141.05	H Y D R A N T
1812	573154.22	1280069.65	141.14	SCHODY
1813	573155.44	1280068.67	141.04	SCHODY
1814	573155.66	1280068.97	141.49	SCHODY
1815	573154.73	1280069.24	141.14	HRANA_HORE
1816	573154.23	1280068.51	140.83	TEREN
1817	573151.19	1280067.67	140.59	TEREN
1818	573151.93	1280067.84	141.09	HRANA_HORE
1819	573147.98	1280071.31	141.15	HRANA_HORE
1820	573149.06	1280072.67	141.13	HRANA_HORE

1821	573150.72	1280071.36	141.14	SCHODY
1822	573151.32	1280072.15	141.17	SCHODY
1823	573149.64	1280072.96	139.97	SCHODY
1824	573146.98	1280073.29	139.90	TEREN
1825	573207.33	1280156.74	140.10	VSTUP
1826	573205.98	1280155.17		B U D O V A
1827	573209.85	1280157.47	139.76	DOM - ROH
1828	573219.28	1280168.82	140.12	VSTUP
1829	573221.29	1280171.24	140.13	VSTUP
1830	573218.74	1280168.09	140.12	HRANA_HORE
1831	573219.64	1280167.36	140.14	HRANA_HORE
1832	573222.82	1280171.22	140.09	SCHODY
1833	573221.94	1280171.94	140.14	SCHODY
1834	573223.21	1280171.70	139.66	SCHODY
1835	573224.22	1280172.04	139.64	SACHTA BEZ ROZL.
1836	573225.79	1280176.66	140.14	VSTUP
1837	573224.80	1280175.48	140.15	VSTUP
1838	573224.82	1280175.38	140.15	HRANA_HORE
1839	573225.60	1280174.64	140.13	HRANA_HORE
1840	573226.71	1280175.77	140.14	HRANA_HORE
1841	573225.90	1280176.55	140.15	HRANA_HORE
1842	573234.39	1280187.04		DOM - ROH
1843	573234.46	1280186.99		DOM - ROH
1844	573234.86	1280187.48	139.72	DOM - ROH
1845	573238.49	1280187.70	139.77	KANAL. SACHTA
1846	573232.99	1280184.39	139.73	SACHTA BEZ ROZL.
1847	573238.51	1280179.89	139.65	TEREN
1848	573236.39	1280173.77	139.58	TEREN
1849	573231.88	1280180.51	139.66	SACHTA BEZ ROZL.
1850	573229.57	1280175.37	139.59	TEREN
1851	573232.58	1280172.42	139.50	KANAL. SACHTA
1852	573230.81	1280170.28	139.48	VPUST
1853	573228.11	1280166.25	139.58	TEREN
1854	573224.21	1280172.04	139.64	SACHTA BEZ ROZL.
1855	573223.25	1280165.99	139.65	TEREN
1856	573219.09	1280162.79	139.69	TEREN
1857	573213.97	1280160.36	139.72	KANAL. SACHTA
1858	573209.67	1280157.38	140.08	HRANA_HORE
1859	573209.52	1280157.15	139.76	CESTA
1860	573205.18	1280151.93	139.79	CESTA
1861	573204.66	1280151.36	140.08	HRANA_HORE
1862	573203.27	1280147.13		MOST
1863	573206.29	1280150.04	142.94	MOST
1864	573213.16	1280157.03	142.95	MOST
1865	573211.22	1280156.09		MOST
1866	573214.62	1280156.86		DOM - ROH
1867	573205.42	1280147.42	139.67	VPUST
1868	573206.31	1280147.99	139.68	CESTA
1869	573206.46	1280147.92	139.82	CESTA
1870	573207.45	1280148.34	139.83	MUR
1871	573214.86	1280157.27	139.71	MUR
1872	573213.91	1280157.08	139.73	CESTA
1873	573214.34	1280157.27	139.72	CESTA
1874	573214.68	1280157.16	139.71	CESTA
1875	573214.85	1280157.26	139.71	SCHODY
1876	573215.62	1280158.20	139.72	SCHODY
1877	573217.91	1280156.26	141.59	SCHODY
1878	573217.11	1280155.35	141.61	HRANA_HORE
1879	573214.87	1280157.25	141.60	HRANA_HORE
1880	573219.02	1280155.32	141.79	HRANA_HORE
1881	573224.24	1280161.64	141.76	HRANA_HORE
1882	573224.86	1280161.17	141.77	HRANA_HORE
1883	573227.89	1280161.92	141.78	HRANA_HORE

1884	573227.94	1280161.63	141.58	HRANA_DOLE
1885	573224.79	1280160.83	141.58	HRANA_DOLE
1886	573224.29	1280161.19	141.58	HRANA_DOLE
1887	573219.15	1280155.01	141.59	HRANA_DOLE
1888	573218.90	1280155.22	141.59	HRANA_DOLE
1889	573221.89	1280150.83	141.63	VSTUP
1890	573223.09	1280149.83	141.63	VSTUP
1891	573227.93	1280161.68		ZABRADLIE
1892	573224.76	1280161.03		ZABRADLIE
1893	573224.29	1280161.39		ZABRADLIE
1894	573219.09	1280155.19		ZABRADLIE
1895	573215.45	1280158.25		ZABRADLIE
1896	573222.59	1280153.75	141.62	SCHODY
1897	573223.14	1280154.61	141.62	SCHODY
1898	573225.20	1280152.11	144.50	SCHODY
1899	573225.76	1280152.97	144.49	SCHODY
1900	573225.49	1280151.90		ZABRADLIE
1901	573223.69	1280149.41		ZABRADLIE
1902	573223.65	1280154.80		DOM - ROH
1903	573228.31	1280160.32		DOM - ROH
1904	573223.01	1280154.03		SCHODY
1905	573223.76	1280150.34	142.95	HRANA_HORE
1906	573225.65	1280153.23	142.97	HRANA_HORE
1907	573224.85	1280153.71	142.23	HRANA_HORE
1908	573223.04	1280150.91	142.26	HRANA_HORE
1909	573223.44	1280150.33	141.64	TEREN
1910	573224.34	1280153.96	141.64	TEREN
1911	573223.36	1280154.91	144.54	HRANA_HORE
1912	573228.28	1280160.70	144.55	HRANA_HORE
1913	573227.98	1280161.97	144.54	HRANA_HORE
1914	573228.01	1280161.36	141.58	HRANA_DOLE
1915	573228.20	1280160.65	141.61	HRANA_DOLE
1916	573223.36	1280154.92	141.63	HRANA_DOLE
1917	573225.91	1280153.19		HRANA_DOLE
1918	573215.43	1280155.81	151.77	B U D O V A
1919	573225.67	1280153.11	147.77	B U D O V A
1920	573219.01	1280155.34	139.71	HRANA_DOLE
1921	573224.23	1280161.63	139.70	HRANA_DOLE
1922	573224.86	1280161.18	139.83	HRANA_DOLE
1923	573234.01	1280163.76	139.81	HRANA_DOLE
1924	573224.39	1280161.73	139.69	CESTA
1925	573224.45	1280161.64	139.81	CESTA
1926	573227.84	1280162.34	139.66	CESTA
1927	573234.59	1280164.33	139.68	CESTA
1928	573234.65	1280164.19	139.83	CESTA
1929	573239.70	1280169.27	139.68	CESTA
1930	573239.86	1280169.16	139.80	HRANA_DOLE
1931	573242.31	1280175.40	139.81	HRANA_DOLE
1932	573241.94	1280175.44	139.67	CESTA
1933	573241.94	1280179.53	139.69	CESTA
1934	573239.59	1280186.42	139.75	CESTA
1935	573242.17	1280179.88	139.84	HRANA_DOLE
1936	573240.57	1280184.65		HRANA_DOLE
1937	573239.25	1280187.19		HRANA_DOLE
1938	573234.68	1280188.45	139.75	ZLAB
1939	573236.41	1280190.41	139.80	ZLAB
1940	573235.02	1280187.95	139.72	HRANA_HORE
1941	573238.69	1280188.17	139.78	HRANA_DOLE
1942	573236.37	1280190.93	139.88	HRANA_DOLE
1943	573230.31	1280196.16	140.26	HRANA_DOLE
1944	573228.07	1280194.01	140.28	TEREN
1945	573227.92	1280193.86	140.37	HRANA_HORE
1946	573220.88	1280199.71	141.12	HRANA_HORE

1947	573221.04	1280199.87	141.02	TEREN
1948	573223.01	1280202.23	141.01	HRANA_DOLE
1949	573214.90	1280208.97	141.99	HRANA_DOLE
1950	573213.06	1280206.80	141.99	TEREN
1951	573212.68	1280206.48	142.14	HRANA_HORE
1952	573205.52	1280212.40	143.05	HRANA_HORE
1953	573206.90	1280210.69	142.84	B U D O V A
1954	573211.24	1280212.04	142.49	HRANA_DOLE

Spracoval: Ing. Michal Vrábel

Autorizačne overil: Ing. Andrej Gáťa

V Bratislave dňa 11.2.2016


Náležitostíami a presnosťou zodpovedá predpisom


Legenda

- objekty prevzaté z operátu katastra nehnuteľností
- kresba kat. mapy - vlastnická hranica
 - doplnková kresba kat. mapy (nie je vlastnickou hranicou)
 - parcelné číslo
- merané objekty
- kovový/drotěný plot
 - oporný múr
 - zábradlie
 - vetup/vjazd na pozemok
 - murovaná budova - výplň
 - budova meraná čiastočne - výplň okolo obvodu
 - kanalizačná šachta
 - vpust
 - hydriant/podzemný
 - vodovodné šupštiko
 - vyhladávací znak vodovodu
 - trís
 - lampa
 - plynové šupštiko
 - šachta bez rozlíšenia
 - dopravný značka
 - cesta
 - chodník
 - ostatná plocha
 - murovaná budova
 - výška podrobného bodu
 - výška vrchnej hrany strechy

Náležitosti a prenosnosť zodpovedá predpisom
Autorizačné overiť: Ing. Andrej Gáľa

Objednávateľ: Slovenská technická univerzita v Bratislave, Vazovova 5, 812 43, Bratislava		Vyhotovitel':	
Súradnicový systém polohový: JTSK		Súradnicový systém výškový: Bpv	
Okres: Bratislava I		Katastrálne územie: Staré Mesto	
Zameranie: 2/2016		Vyhotovitel': 2/2016	
Ing. Alexander Kálmay, Ing. Michal Vrabel		Ing. Michal Vrabel	
Meračský náčrt		e-mail: andrej.gala@gmail.com	
		tel.: 0903 470 320	
		iČO: 47846746	
		Dátum: 22016	
Podklad pre projekt - vnútorný areál STU v BA - Radlinského ul., Imricha Karvaša, Námestie Slobody, Jánska ul.		Formát: 10 x A4	
		1:300	

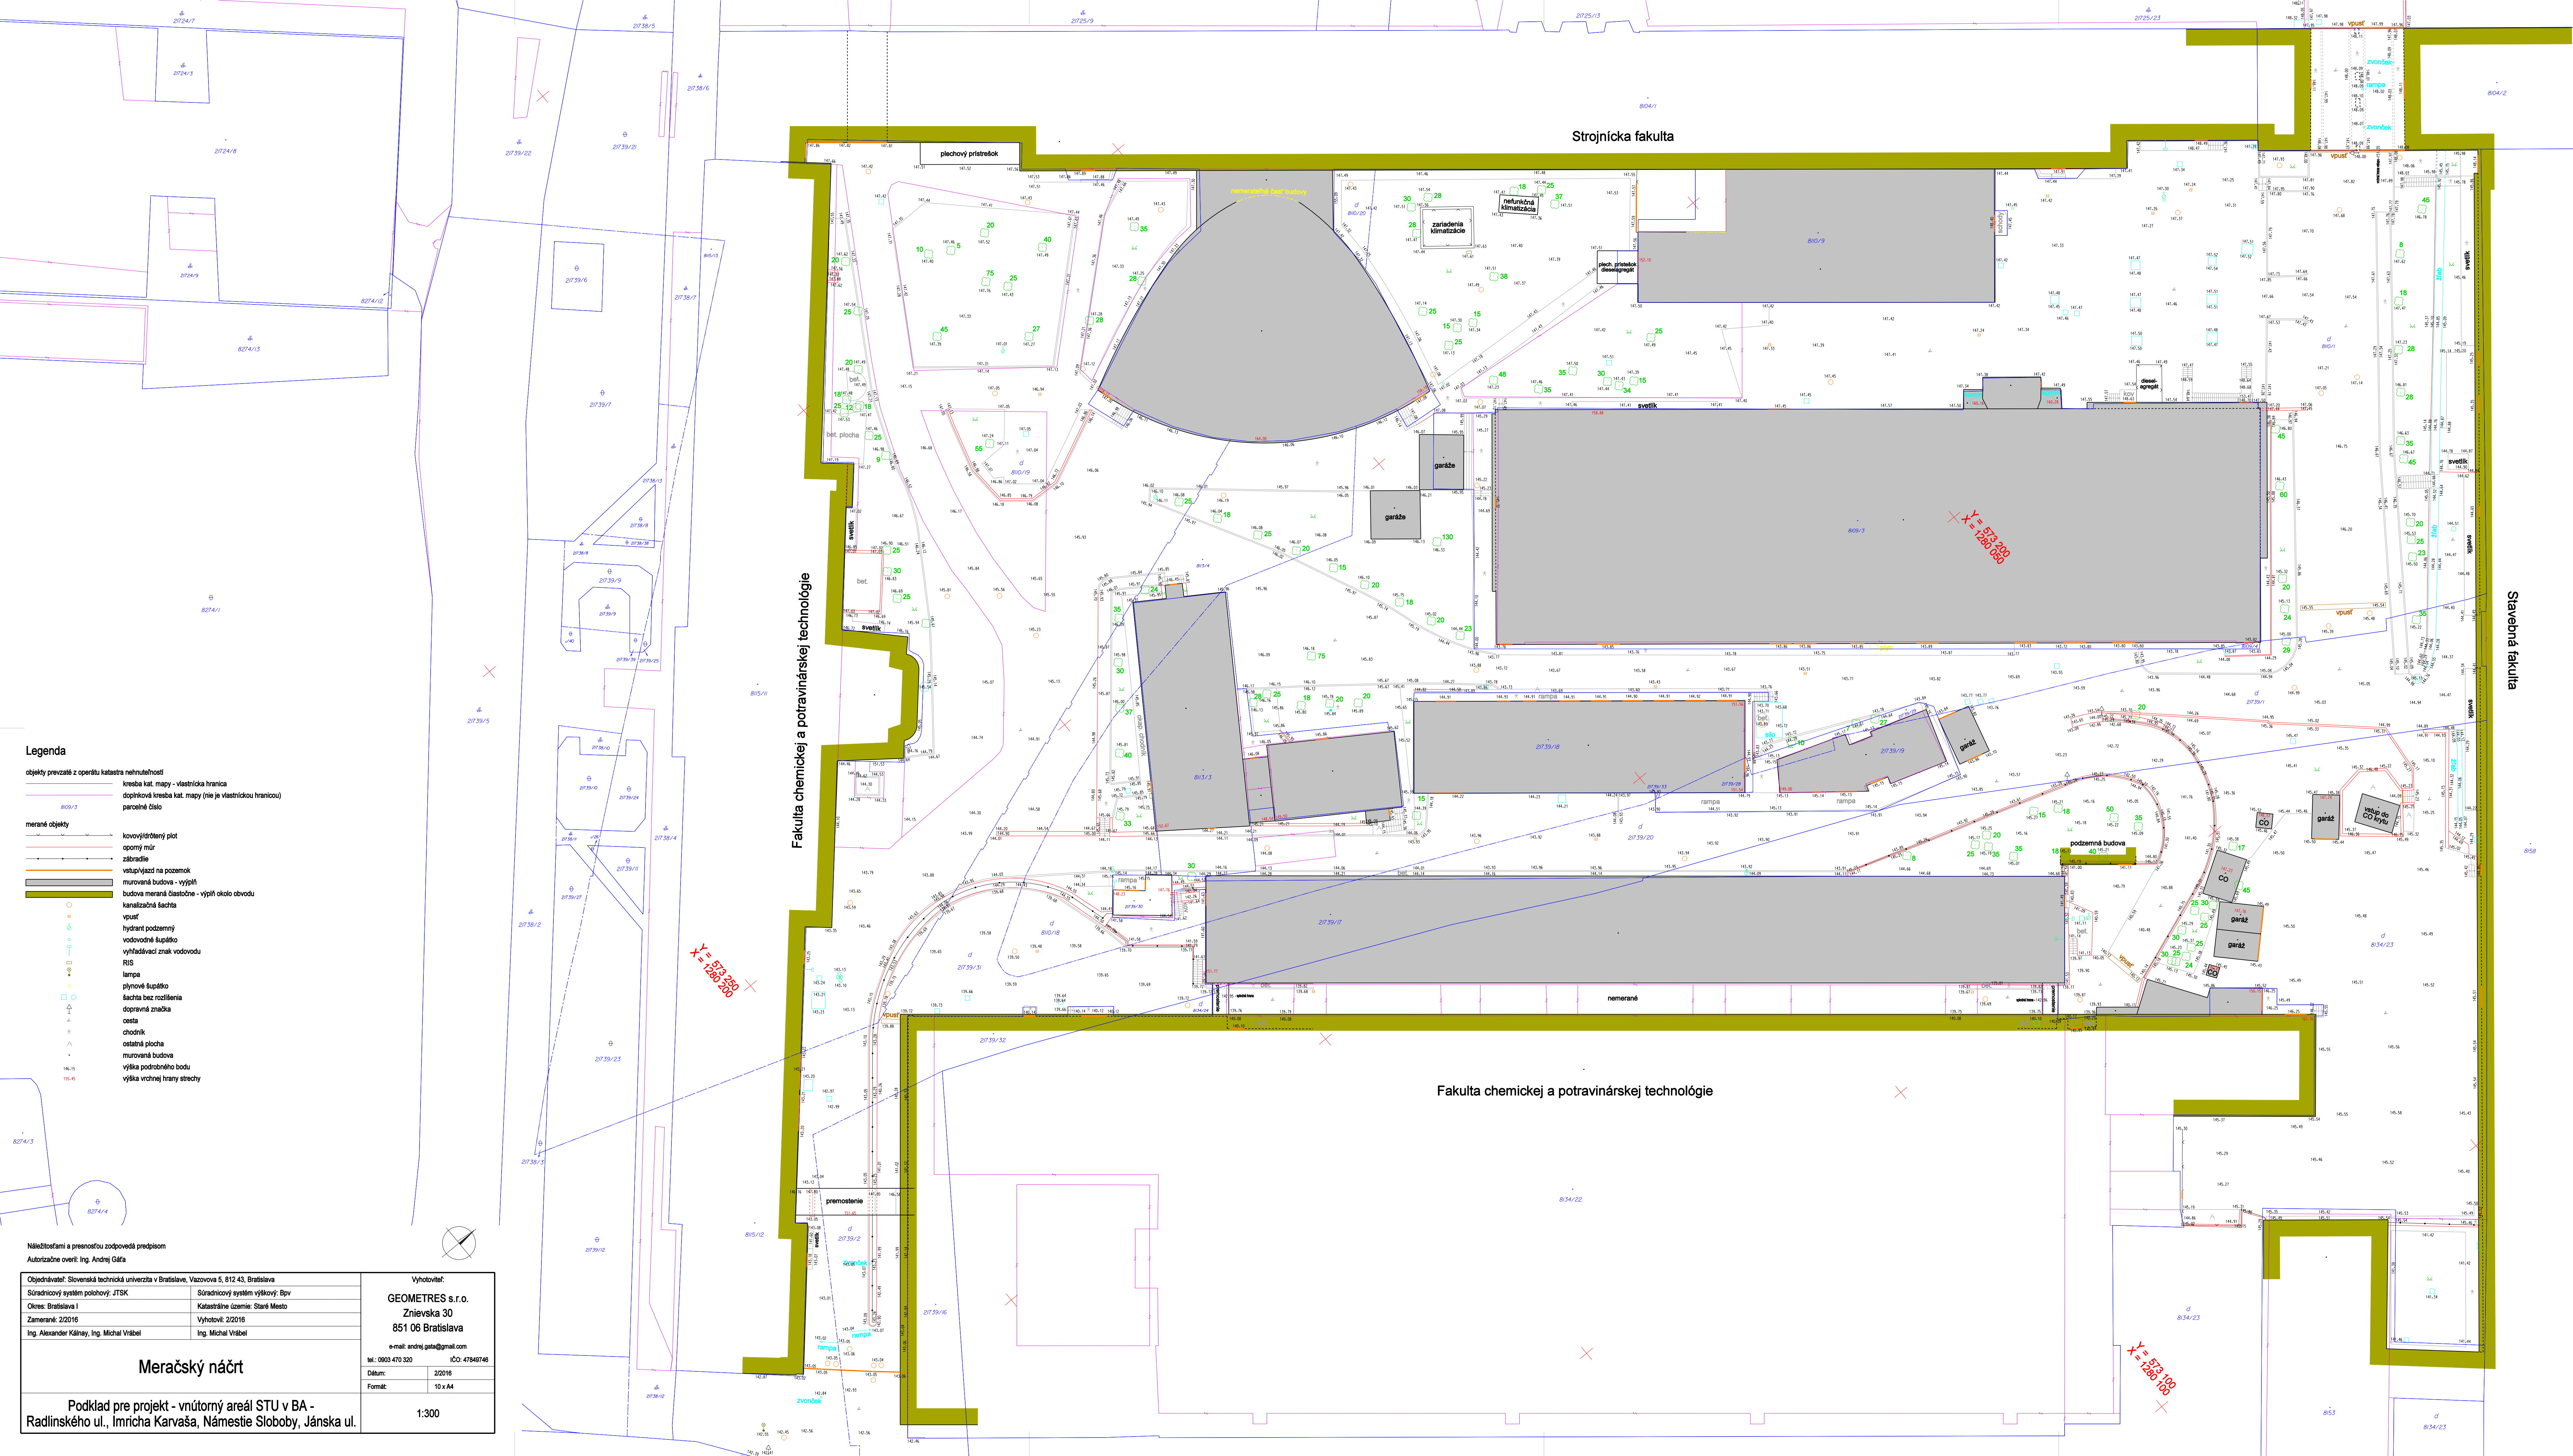

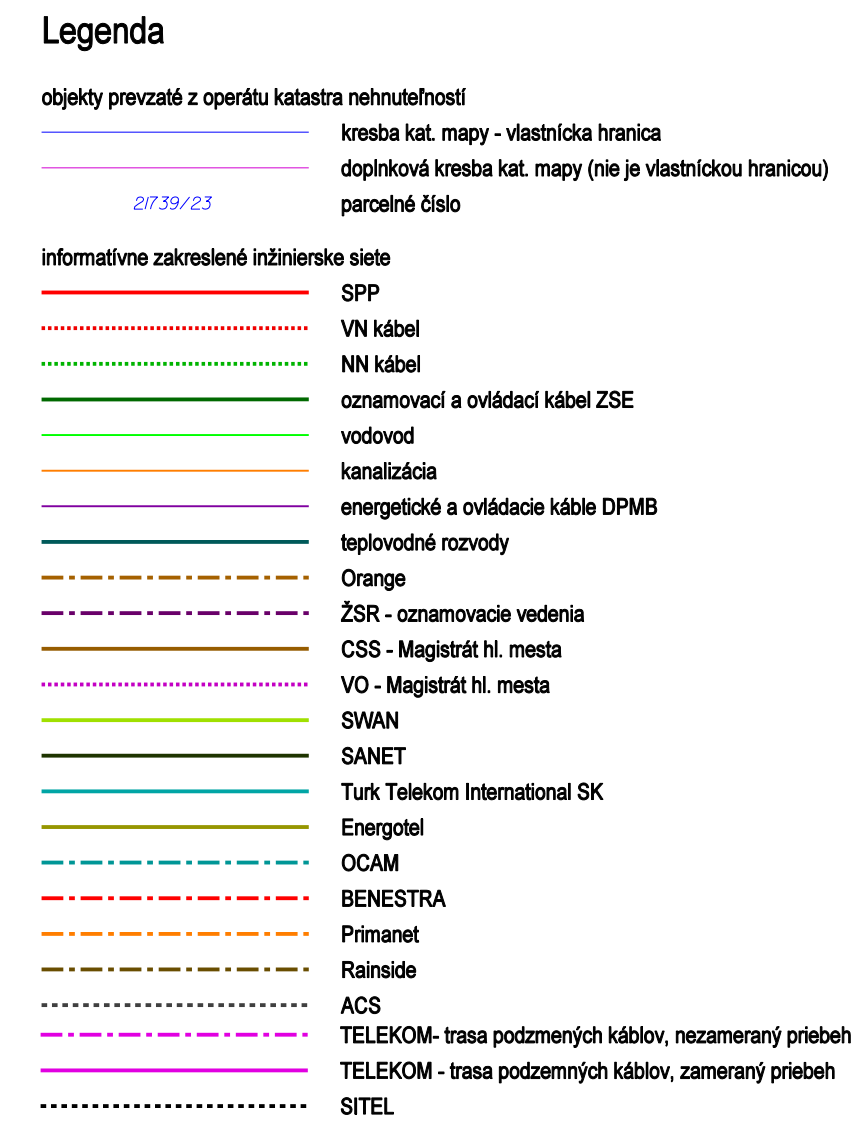

Autorizacijske overiti: Ing. Andrej Gáča

Vytvoril:
GEOMETRES s.r.o.
Znievska 30
851 06 Bratislava

1:300

1:300